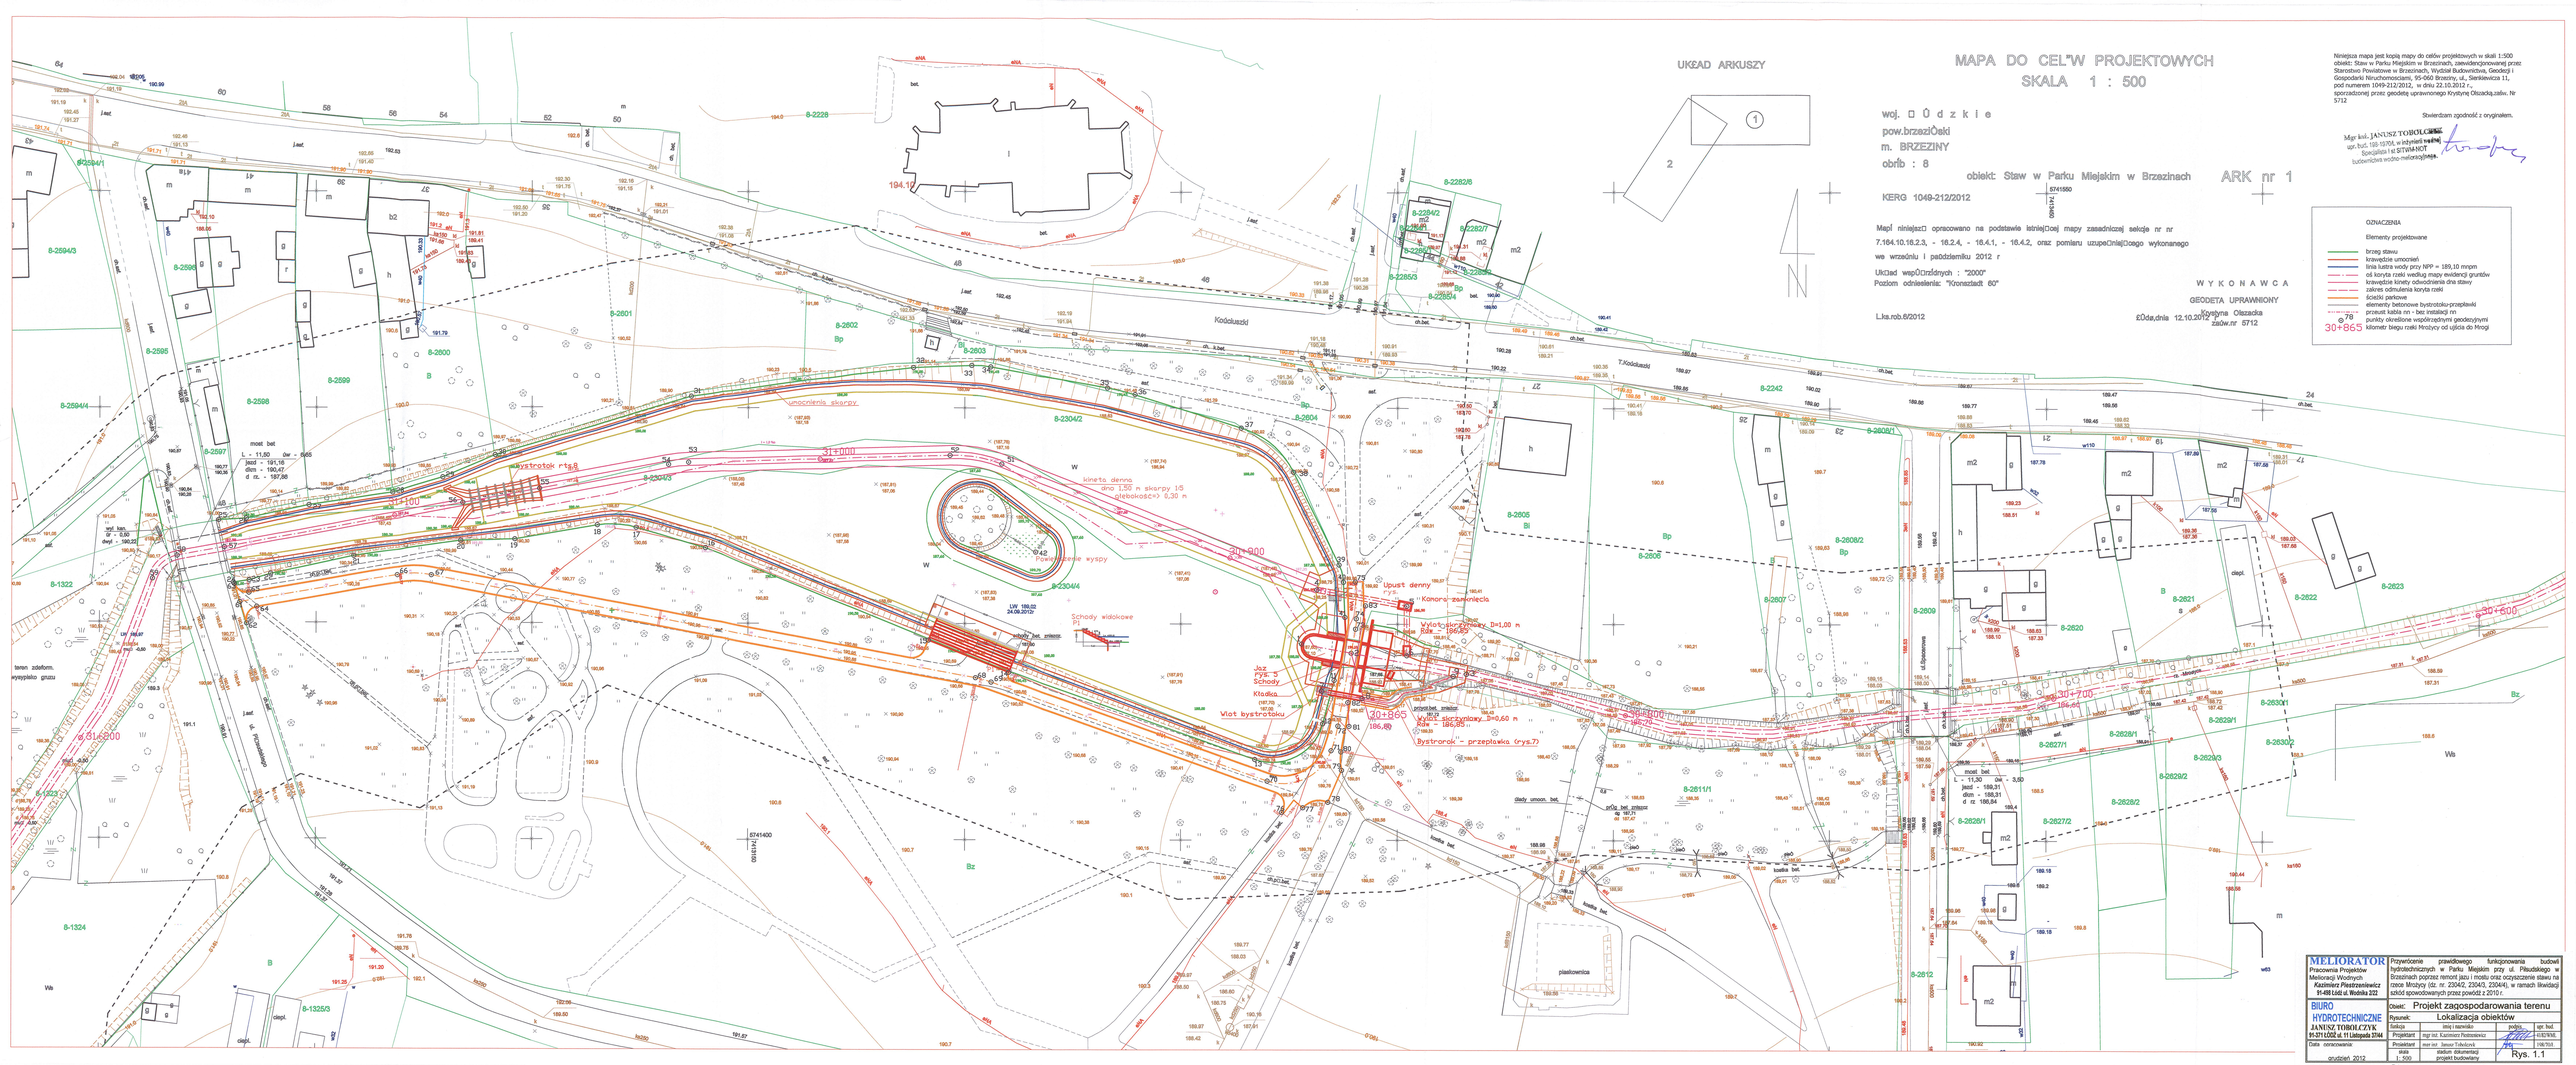
MAPA DO CEL"W PROJEKTOWYCH
SKALA 1 : 500
UKŁAD ARKUSZY
woj. □ Ů d z k i e
pow. brzezi□ski
m. BRZEZINY
obrib : 8
obiekt: Staw w Parku Miejskim w Brzezinach
ARK nr 1
KERG 1049-212/2012
Mapi niniejsz□ opracowano na podstawie istniej□cej mapy zasadniczej sekcja nr nr 7.164.10.16.2.3, - 16.2.4, - 16.4.1, - 16.4.2, oraz pomiaru uzupe□niaj□cego wykonanego we wrze□niu i pa□dziernilku 2012 r
Uk□ad wsp□rz□dnych : "2000"
Poziom odniesienia: "Kronsztadt 60"
L.ka.rob.6/2012
WYKONAWCA
GEODETA UPRAWNIONY
Krystyna Olszacka
za□w.nr 5712
£0da,dnia 12.10.2012
OZNACZENIA
Elementy projektowane
brzeg stawu
krawędzie umocnień
linia lustra wody przy NPP = 189,10 mnpm
oś koryta rzeki według mapy ewidencji gruntów
krawędzie koryta odwodnienia dna stawu
zakres odmulenia koryta rzeki
ścieżki parkowe
elementy betonowe bystrotoku-przepławki
przewód kabla nn - bez instalacji nn
punkty określone współrzędnymi geodezyjnymi
30+865 kilometr biegu rzeki Mrożycy od ujścia do Mrogi
Niniejsza mapa jest kopią mapy do celów projektowych w skali 1:500 obiekt: Staw w Parku Miejskim w Brzezinach, zaewidencjonowanej przez Starostwo Powiatowe w Brzezinach, Wydział Budownictwa, Geodezji i Gospodarki Nieruchomościami, 95-060 Brzeziny, ul., Sienkiewicza 11, pod numerem 1049-212/2012, w dniu 22.10.2012 r., sporządzonej przez geodetę uprawnionego Krystynę Olszacką,zaśw. Nr 5712
Stwierdzam zgodność z oryginałem.
Mgr inż. JANUSZ TOBOŁCZYK
upr. bud. 198-19/96, w inżynierii wodnej
specjalista HYDROMOST
budownictwa wodno-melioracyjnego
MELIORATOR
Pracownia Projektów Melioracji Wodnych
Kazimierz Piestrzeniewicz
91-493 Łódź ul. Wodnika 2/22
BIURO HYDROTECHNICZNE
JANUSZ TOBOŁCZYK
91-211 ŁÓDŹ ul. 11 Listopada 214/6
Przywrócenie prawidłowego funkcjonowania budowli hydrotechnicznych w Parku Miejskim przy ul. Piłsudskiego w Brzezinach poprzez remont jazu i mostu oraz oczyszczenie stawu na rzece Mrożycy (dz. nr. 2304/2, 2304/3, 2304/4), w ramach likwidacji szkód powodziowych przez powódź z 2010 r.
Obiekt: Projekt zagospodarowania terenu
Rysunek: Lokalizacja obiektów
Projektował: mgr inż. Kazimierz Piestrzeniewicz
Sprawdził: mgr inż. Janusz Tobołczyk
Data opracowania: grudzień 2012
skala 1:500
Rys. 1.1
71