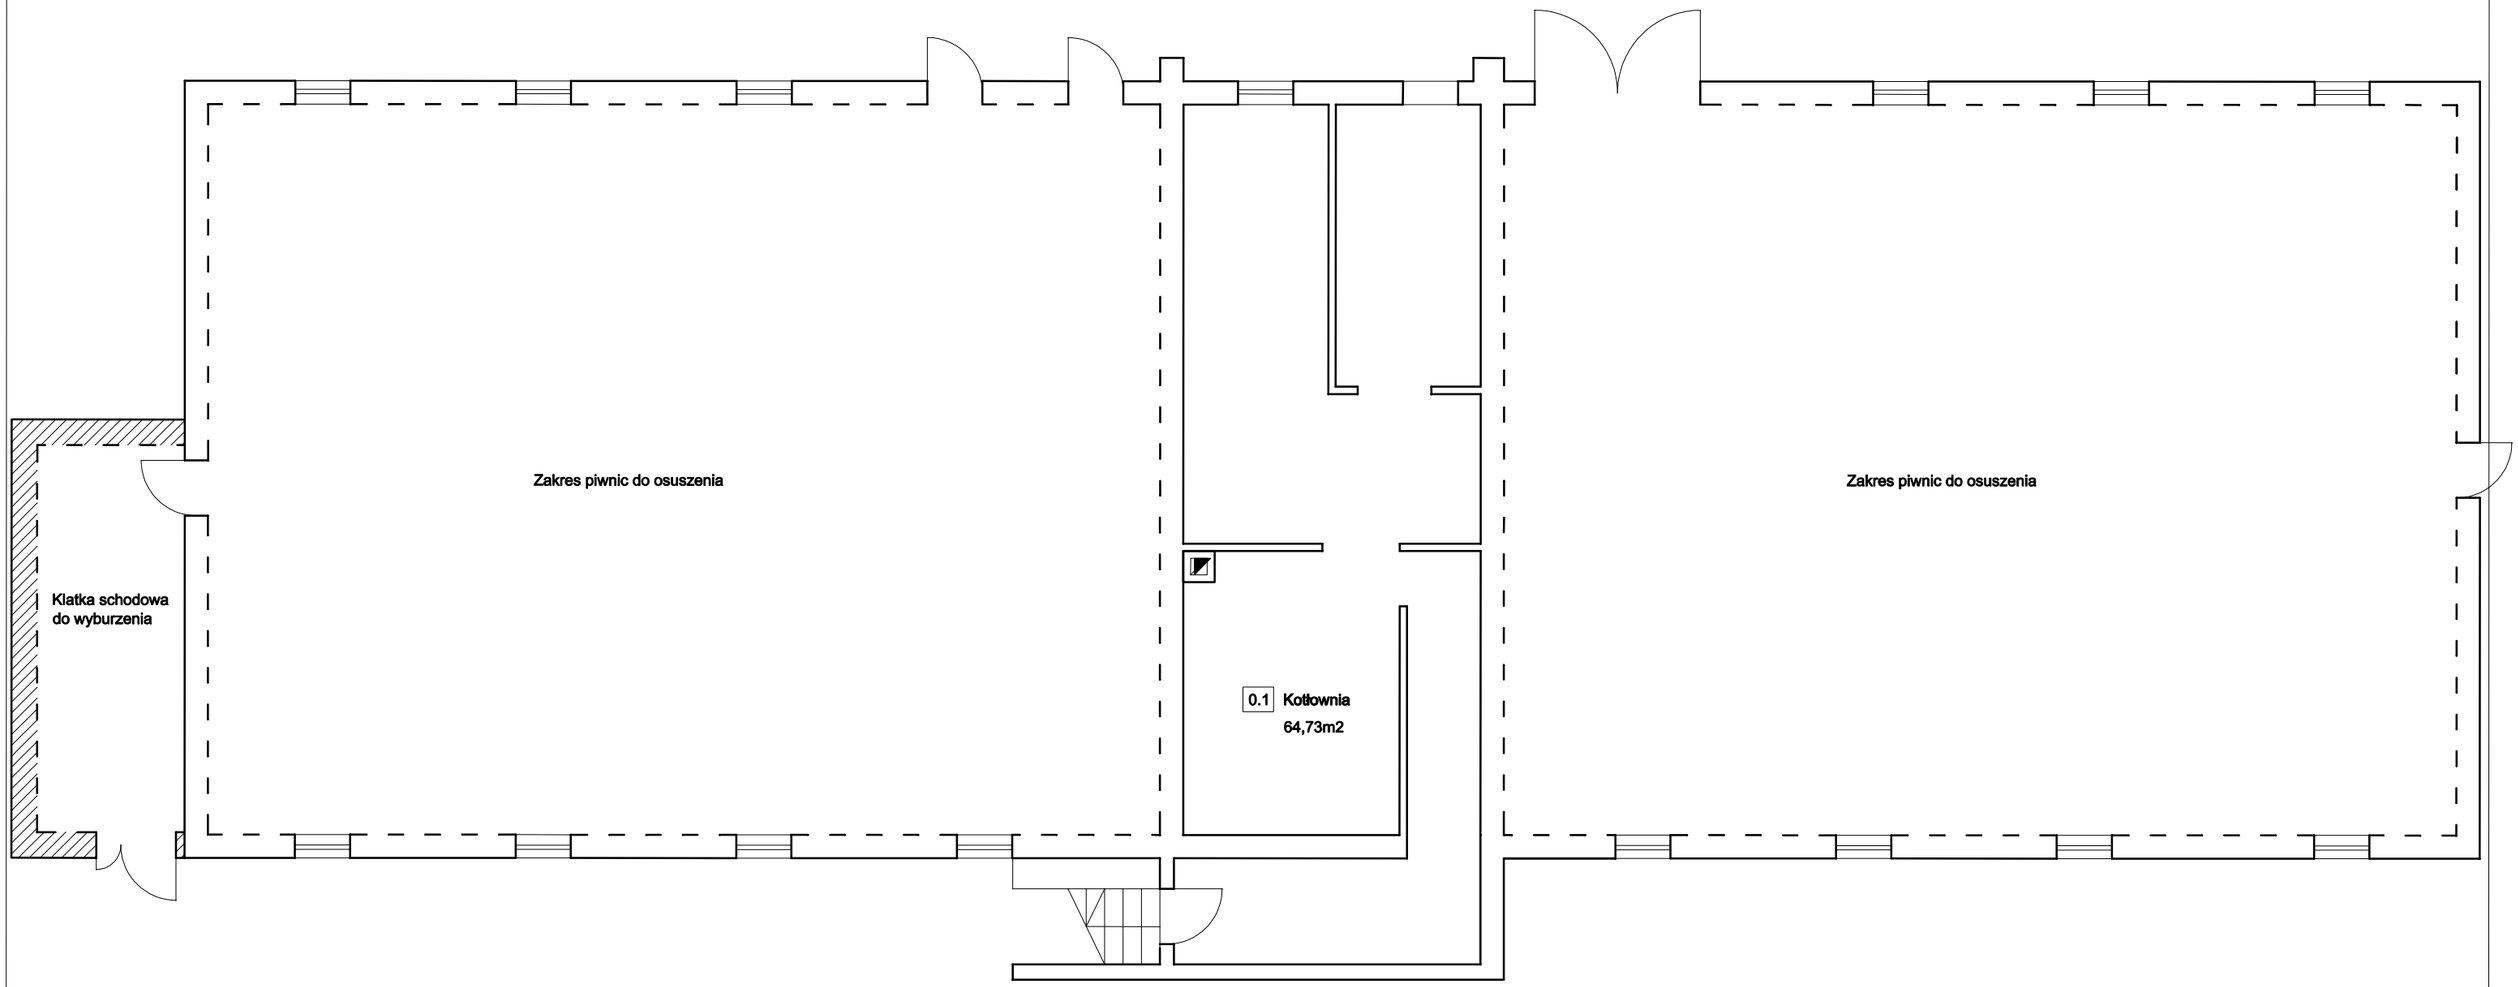

JEDNOSTKA PROJEKTOWA	MIM ARCHITEKCI ul. Dobra 32 95-054 Ksawerów PROJEKTOWANIE I OBSŁUGA INWESTYCJI grupa X-Visio sp z o. o. w org.	
TEMAT	Program funkcjonalno-użytkowy dla zadania "Budowa wielofunkcyjnego budynku na Stadionie Miejskim w Brzezinach przy ul. Sportowej 1"	
LOKALIZACJA	95-060 Brzeziny, ul. Sportowa 1, dz. nr ewid. 2959	
INWESTOR	Gmina Miasto Brzeziny, ul. Sienkiewicza 16, Brzeziny	
TYTUŁ RYSUNKU	Rzut piwnic - stan istniejący	BRANŻA ARCHITEKTURA
SPORZĄDZILI	dr inż. arch. MICHAŁ TOMASZEWICZ nr upr. bud. 12/R-37/ŁOIA/03 mgr inż. arch. MAŁGORZATA SZTUKA	SKALA 1:100 DATA: 04.2013 NR RYS. 3