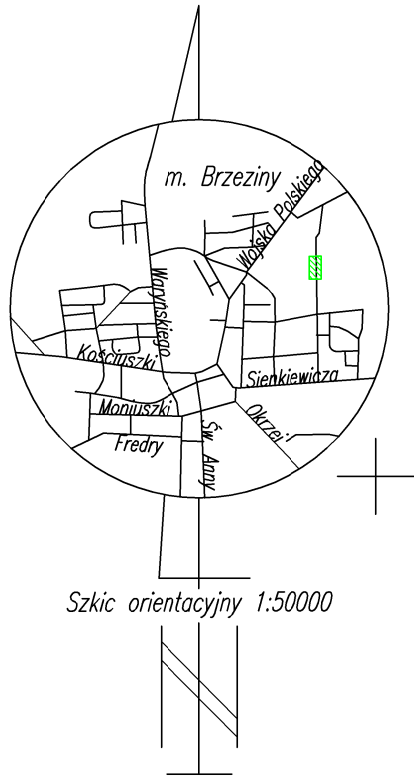

Szkic orientacyjny 1:50000

5742200
7414750

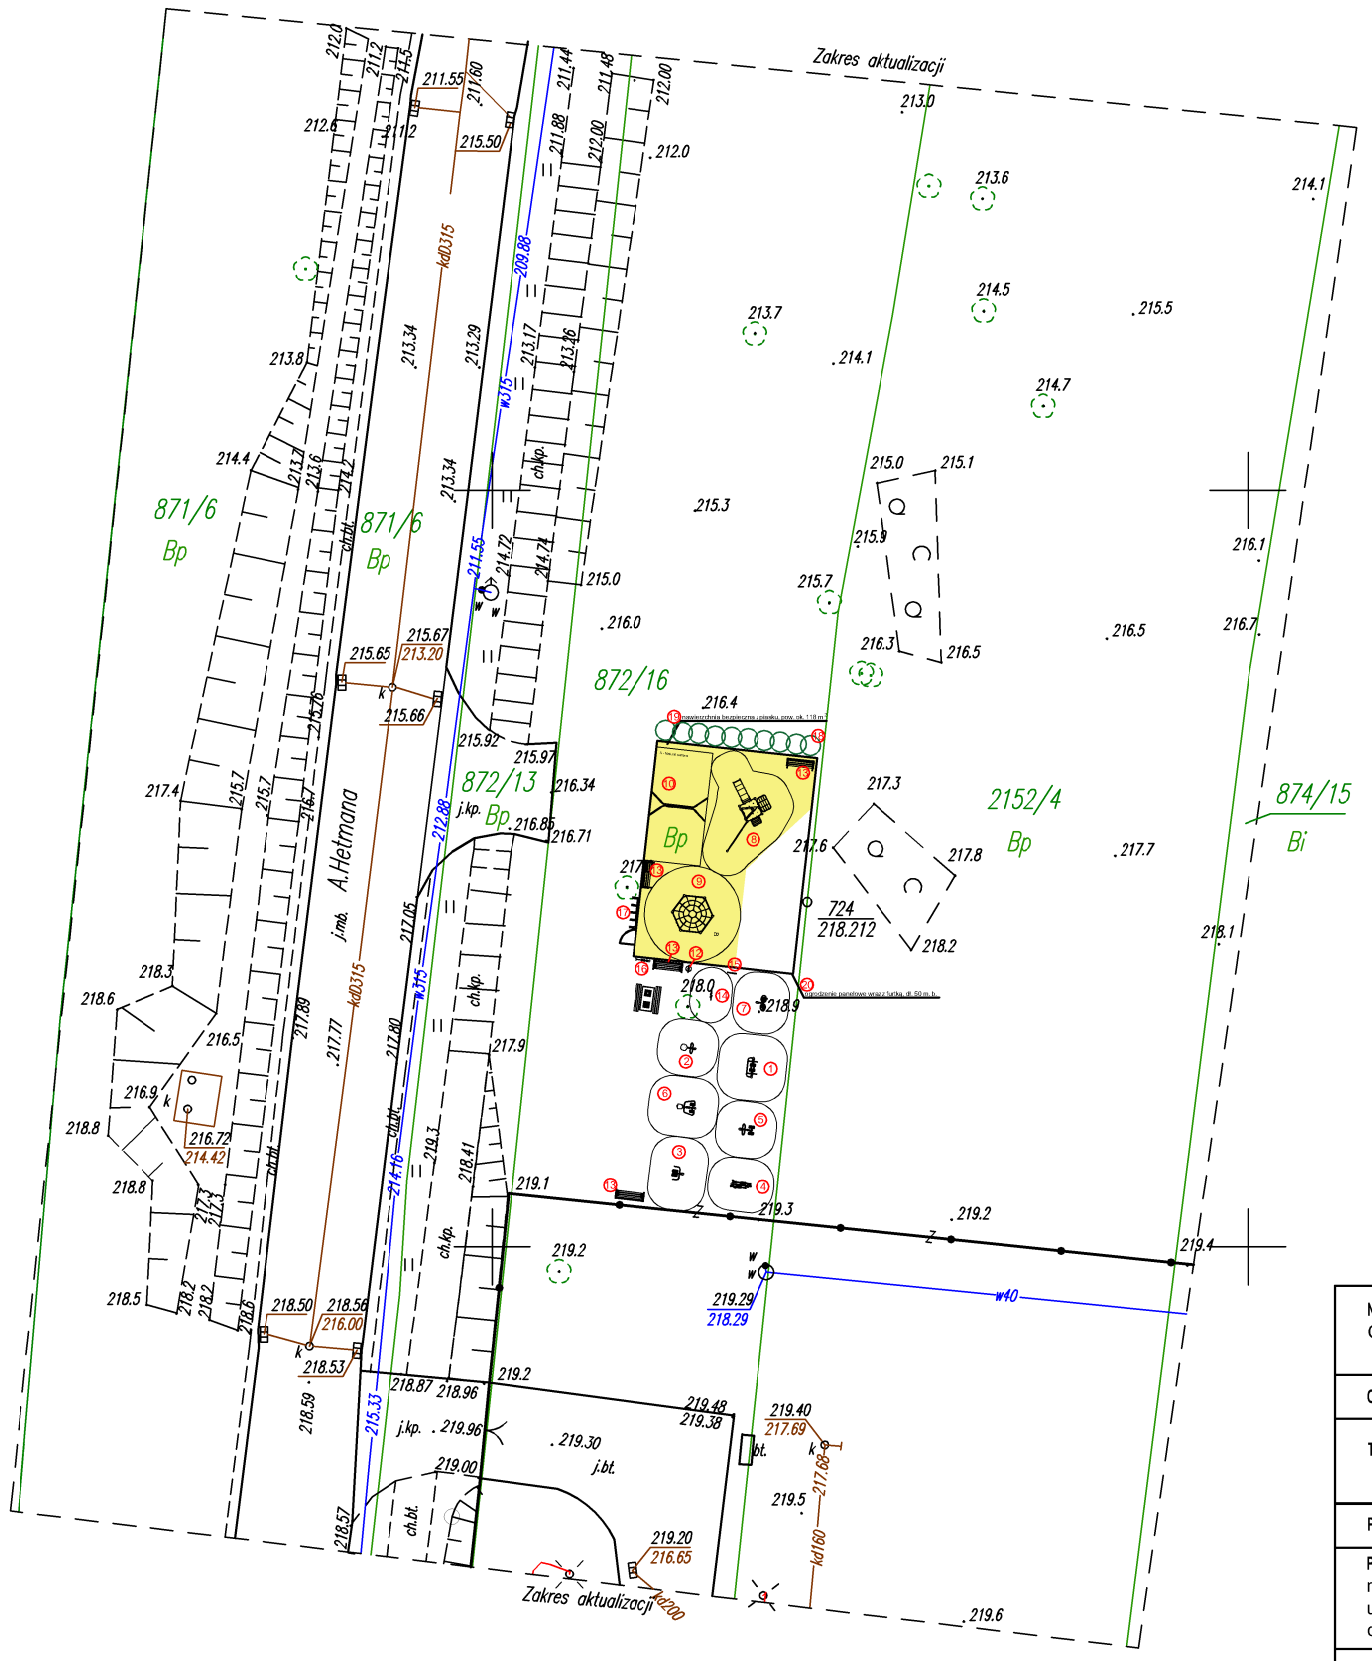

5742200
7414750

LEGENDA:
1. Biegacz,
2. Twister,
3. Wahadło,
4. Orbitrek,
5. Steper,
6. Wioślarz,
7. Koła Tai Chi,
8. Action4kids,
9. Sześciokąt pajęczyna,
10. Hustawka z zawiesiami,
12. Kosz na śmieci,
13. Ławka,
14. Przeplatanka,
15. Tablica informacyjna,
16. Kółko i krzyżyk,
17. Stojak na rowery.
18. Nasadzenia - Żywotnik zachodni - 10 szt.
19. Nawierzchnia z piasku - 118 m2,
20. Ogrodzenia panelowe z furtką - 50 mb

Po wykonaniu robót ralezy uzupełnić zniszczony trawnik, min. ilość trawnika do uzupełnienie to ok. 200 m2

UWAGA !

Nie wyklucza się istnienia w terenie innych przewodów o których brak informacji. Wynika to z zaszłości historycznych lub niedopełnienia przepisów zgłoszenia do inwentaryzacji (Ustawa Prawo Geodezyjne i Kartograficzne tekst jedn. Dz. U. Nr 193/2010 pozycja 1287 z późn. zm.)

MAPA D/C PROJEKTOWYCH została wykonana bez ustalenia obciążeń służebnościami gruntowymi

NAZWA ZAMAWIAJĄCEGO: Gmina Brzeziny, ul. Sienkiewicza 16A, 95-060 Brzeziny	
OBIEKT: dz. nr 872/6	
TEMAT: Budowa Otwartej Strefy Aktywności	
PLANSZA: Projekt zagospodarowania terenu	
PROJEKTANT: mgr inż. Kamil Gdowik upr. bud. nr ewid. WAM/0009/POOK/15 do proj. b. o. w spec. konstrukcyjno-budowlanej	**PODPIS:**
SKALA: 1:500 — **DATA:** luty 2019	**ZAŁĄCZNIK 1**

woj. łódzkie
pow. brzeziński
m. Brzeziny 102101_1
obr. 8 102101_1.0008
dz. 872/16
ul. A. Hetmana
BG.6641.153.2019

MAPA DO CELÓW PROJEKTOWYCH
SKALA 1:500

1. *Układ współrzędnych "2000".*
2. *Poziom odniesienia "Kronsztadt 60".*
3. *Mapę niniejszą opracowano na podstawie mapy syt.- wys.7.164.10.12.4.1, 7.164.10.12.4.3 oraz przeprowadzonego pomiaru uzupełniającego wykonanego w dniu 20.02.2019r.*

Wykonawca:

"GEOKOL"
PRZEDSIĘBIORSTWO
USŁUG GEODEZYJNYCH
95-040 Koluszki ul.Brzezińska 51
tel./fax (44) 714-02-38

Koluszki, dn.26.02.2019r.