PRZEKROJE KONSTRUKCYJNE ULICY TRAUGUTTA

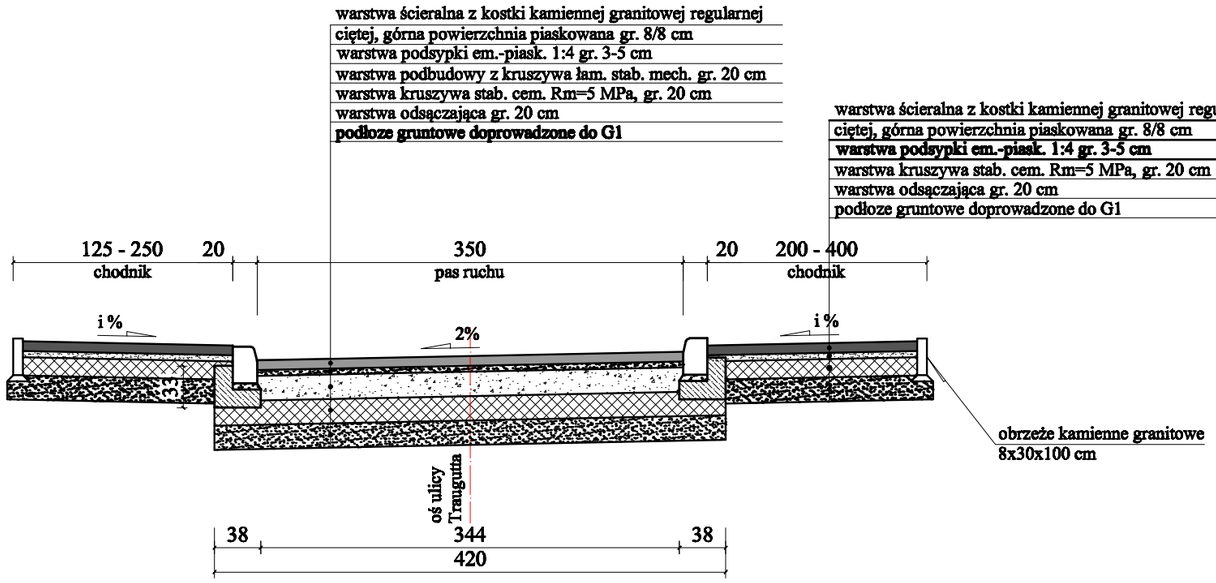

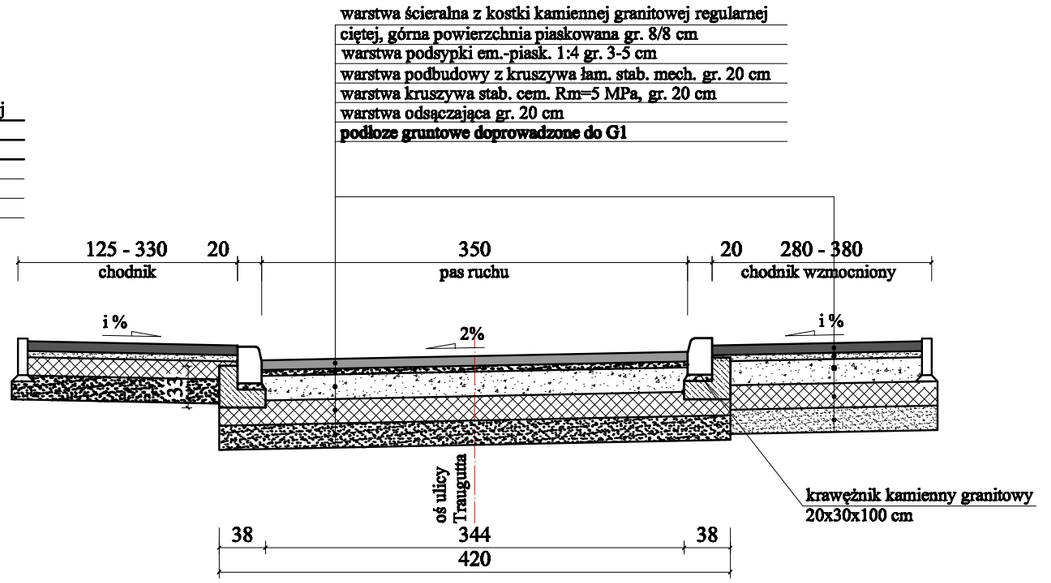

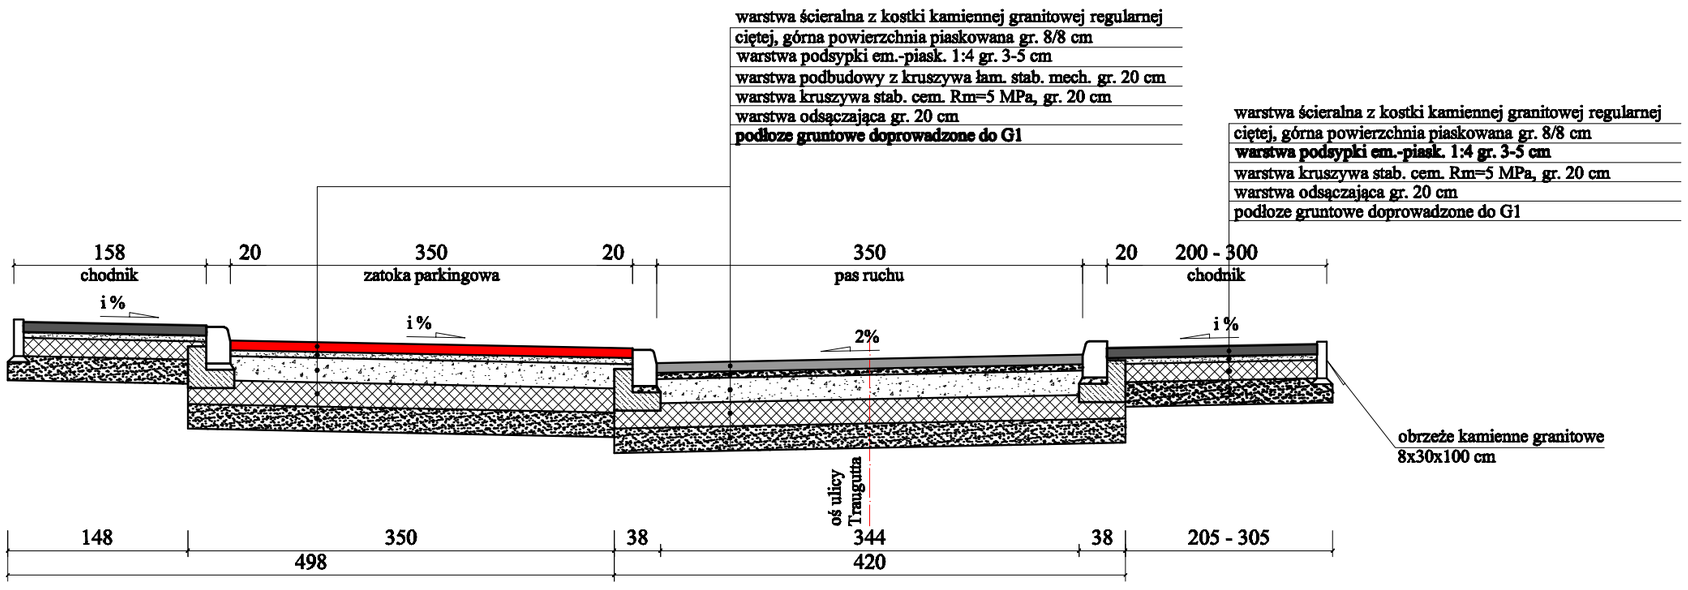

spadek poprzeczny [i %] na chodnikach, zjazdach, zatoce parkingowej dostosować do ist. zagospodarowania terenu z zachowaniem minimalnych wartości normowych

USŁUGI PROJEKTOWE
BUDOWNICTWO, DROGOWNICTWO, INSTALACJE
ul. Dworcowa 5D/7
99-100 Łęczyca
tel. 792-609-658
fax : 24/721-29-08
e-mail : gjodaniewski@op.pl

Przebudowa drogi gminnej nr 121255E - ul. Traugutta w Brzezinach.

Inwestor : Miasto Brzeziny.	data : 11.2016 r.
	nr umowy :
Rys. : Przekroje konstrukcyjne ulicy Traugutta.	nr rysunku : 3
	skala 1:50
projektant	mgr inż. Paweł Jodaniewski uprawnienia budowlane do projektowania bez ograniczeń w specjalności drogowej LOD/0155/POOD/15