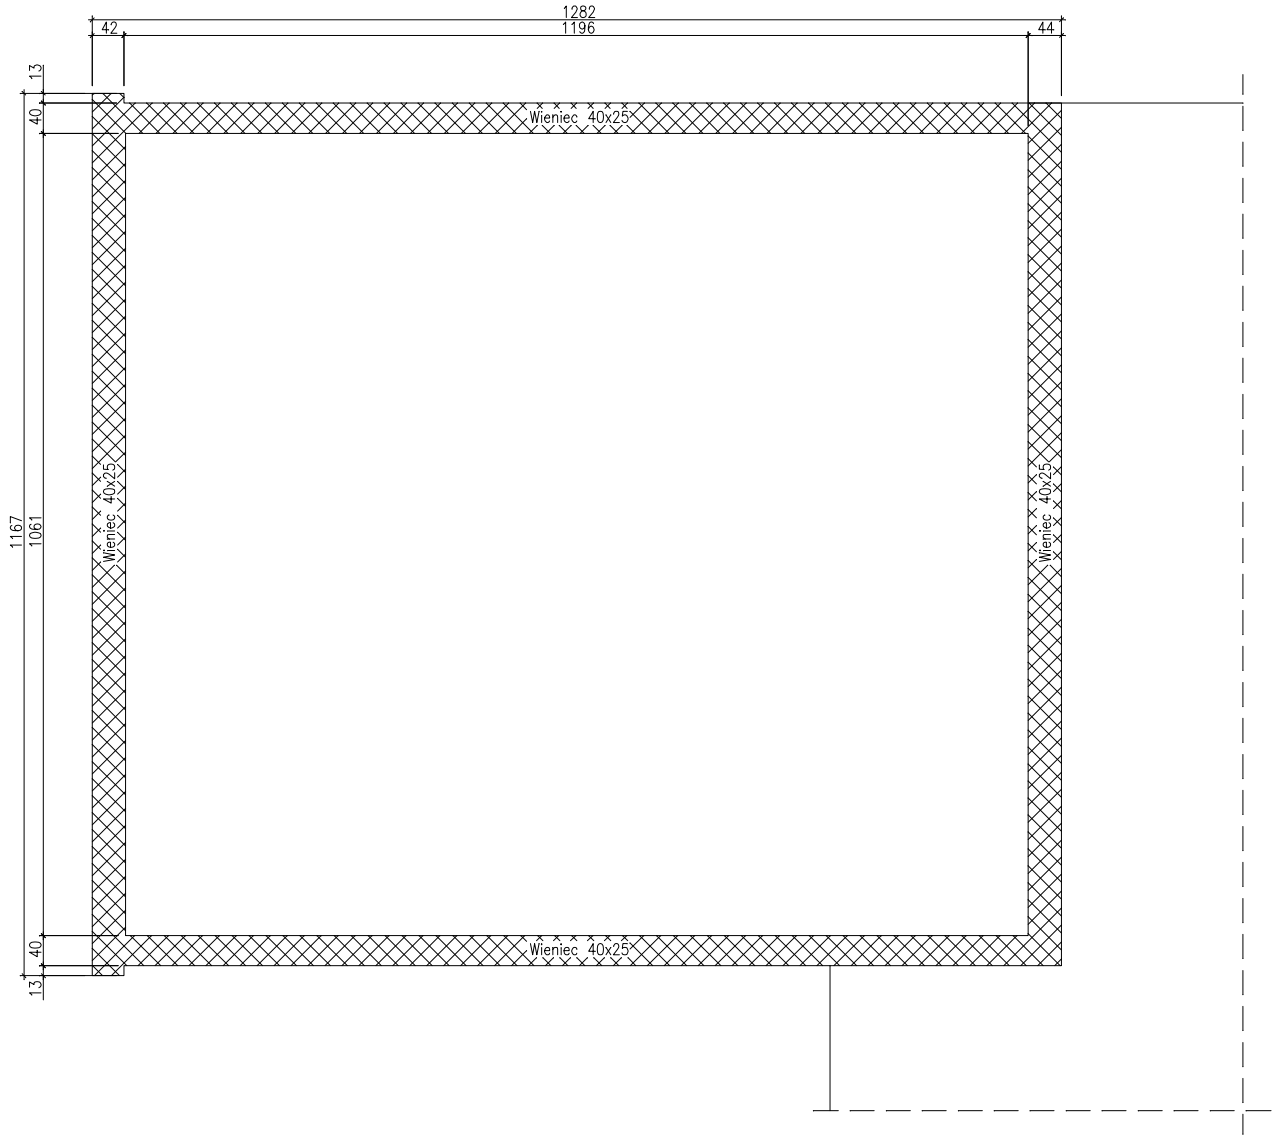

Uwaga: Przed przystąpieniem do prac
bezwzględnie sprawdzić wymiary z natury.

JEDNOSTKA PROJEKTOWA	MIM ARCHITEKCI ul. Dobra 32 95-054 Ksawerów PROJEKTOWANIE I OBSŁUGA INWESTYCJI grupa X-Visio sp z o. o. w org.	
TEMAT	Projekt prac remontowych w zespole obiektów przy ul. Łódzkiej 39 w Brzezinach	
LOKALIZACJA	95-060 Brzeziny, ul. Łódzka 39, dz. nr ewid. 1224	
INWESTOR	Gmina Miasto Brzeziny, ul. Sienkiewicza 16, Brzeziny	
TYTUŁ RYSUNKU	Rzut piętra budynku A	BRANŻA ARCHITEKTURA
SPORZĄDZILI	mgr inż. arch. FILIP ROSIAK nr upr. bud. LOD/1617/PWOK/11	SKALA 1:100 DATA: 05.2013 NR RYS. K2