PROJEKT ZAGOSPODAROWANIA TERENU DZIAŁKI
położonej w Brzezinach, przy ul. Bohaterów Warszawy 4
skala 1:500

URZĄD MIASTA BRZEZINY
Wydział Inwestycji (1)
95-060 Brzeziny, Sienkiewicza 16
tel. 046-874-26-67 wew. 312

Legenda:

- istniejące budynki
- budynek podlegający opracowaniu (docieplany)
- istniejąca nawierzchnia utwardzona
- nawierzchnia utwardzona –
- opaska betonowa wokół budynków
- istniejąca zieleń niska
- istniejąca zieleń wysoka
- istniejące wejścia do budynku
- istniejący wjazd na działkę
- istniejące ogrodzenie

stadium:	**PROJEKT BUDOWLANY DOCIEPLENIA GIMNAZJUM**
adres:	**BRZEZINY ul. BOHATERÓW WARSZAWY 4**
inwestor:	**GMINA MIASTA BRZEZINY** 95-060 BRZEZINY, ul. SIENKIEWICZA 16
autor:	**mgr inż. arch. Anita Gradomska** upr. bud. nr 153/99/WŁ
rysunek:	**PROJEKT ZAGOSPODAROWANIA TERENU DZIAŁKI**
skala: 1:500	data: 04. 2000 — nr rysunku: 13.

Plan sytuacyjny PARTERU budynku
Gimnazjum w Brzezinach

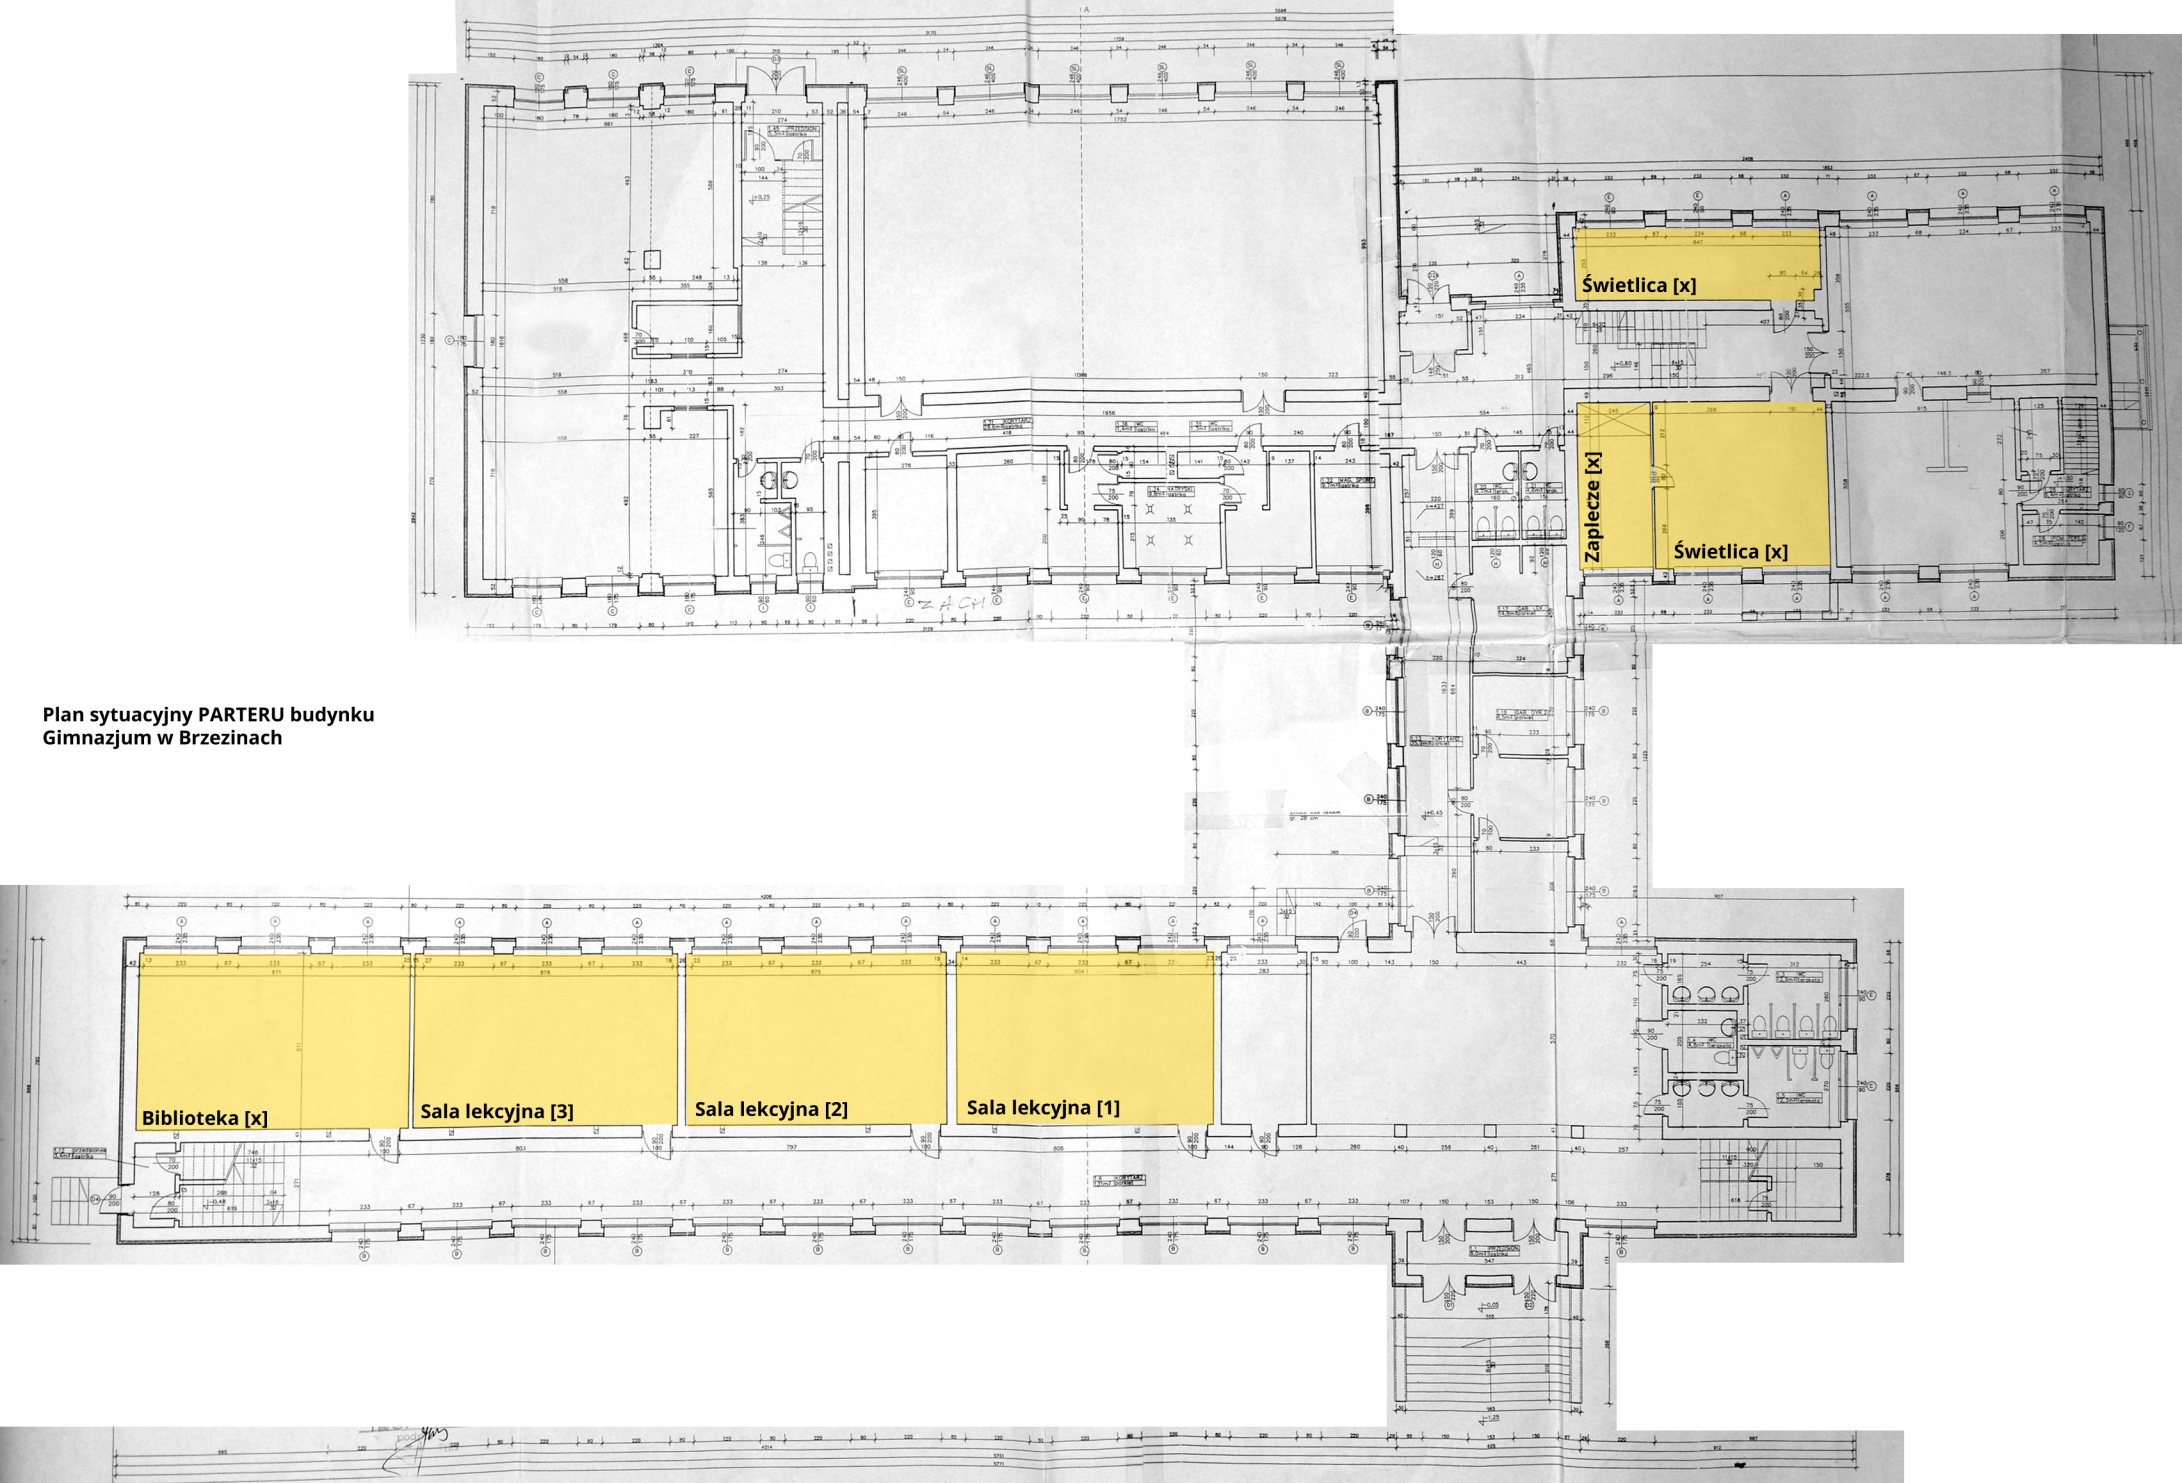

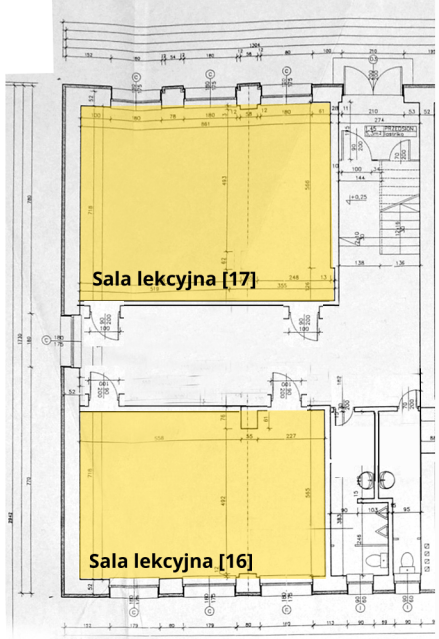

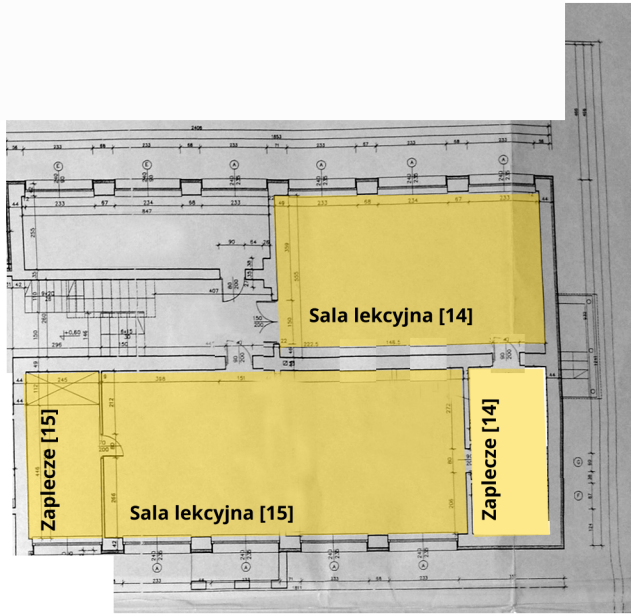

Plan sytuacyjny PIERWSZEGO PIETRA budynku
Gimnazjum w Brzezinach

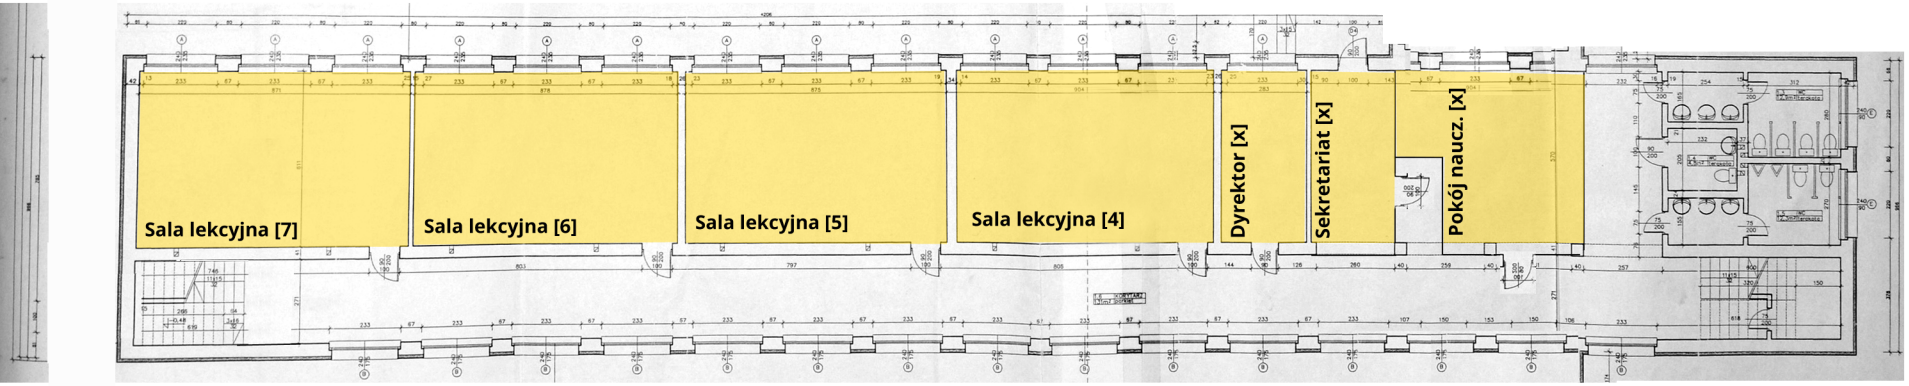

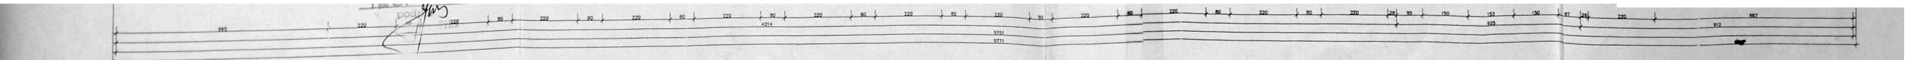

Plan sytuacyjny DRUGIEGO PIETRA budynku
Gimnazjum w Brzezinach

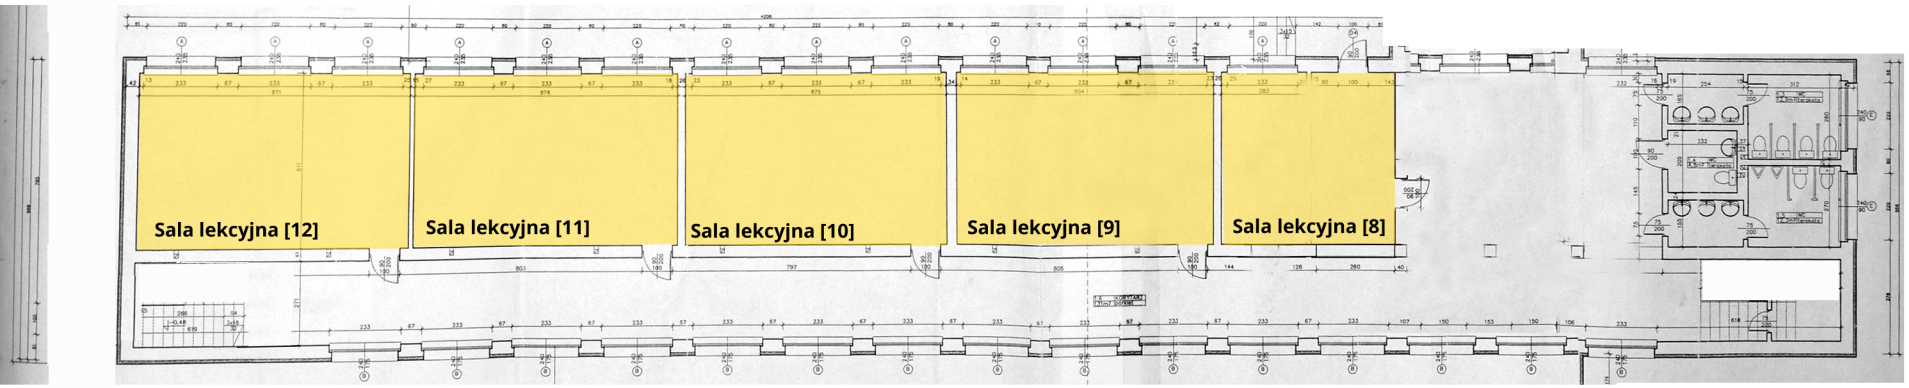

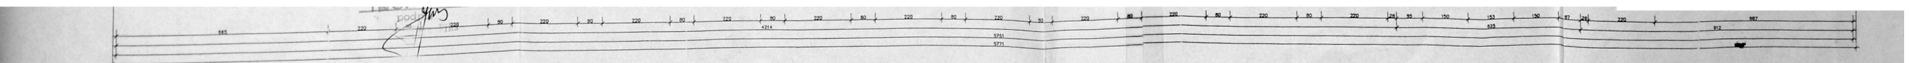

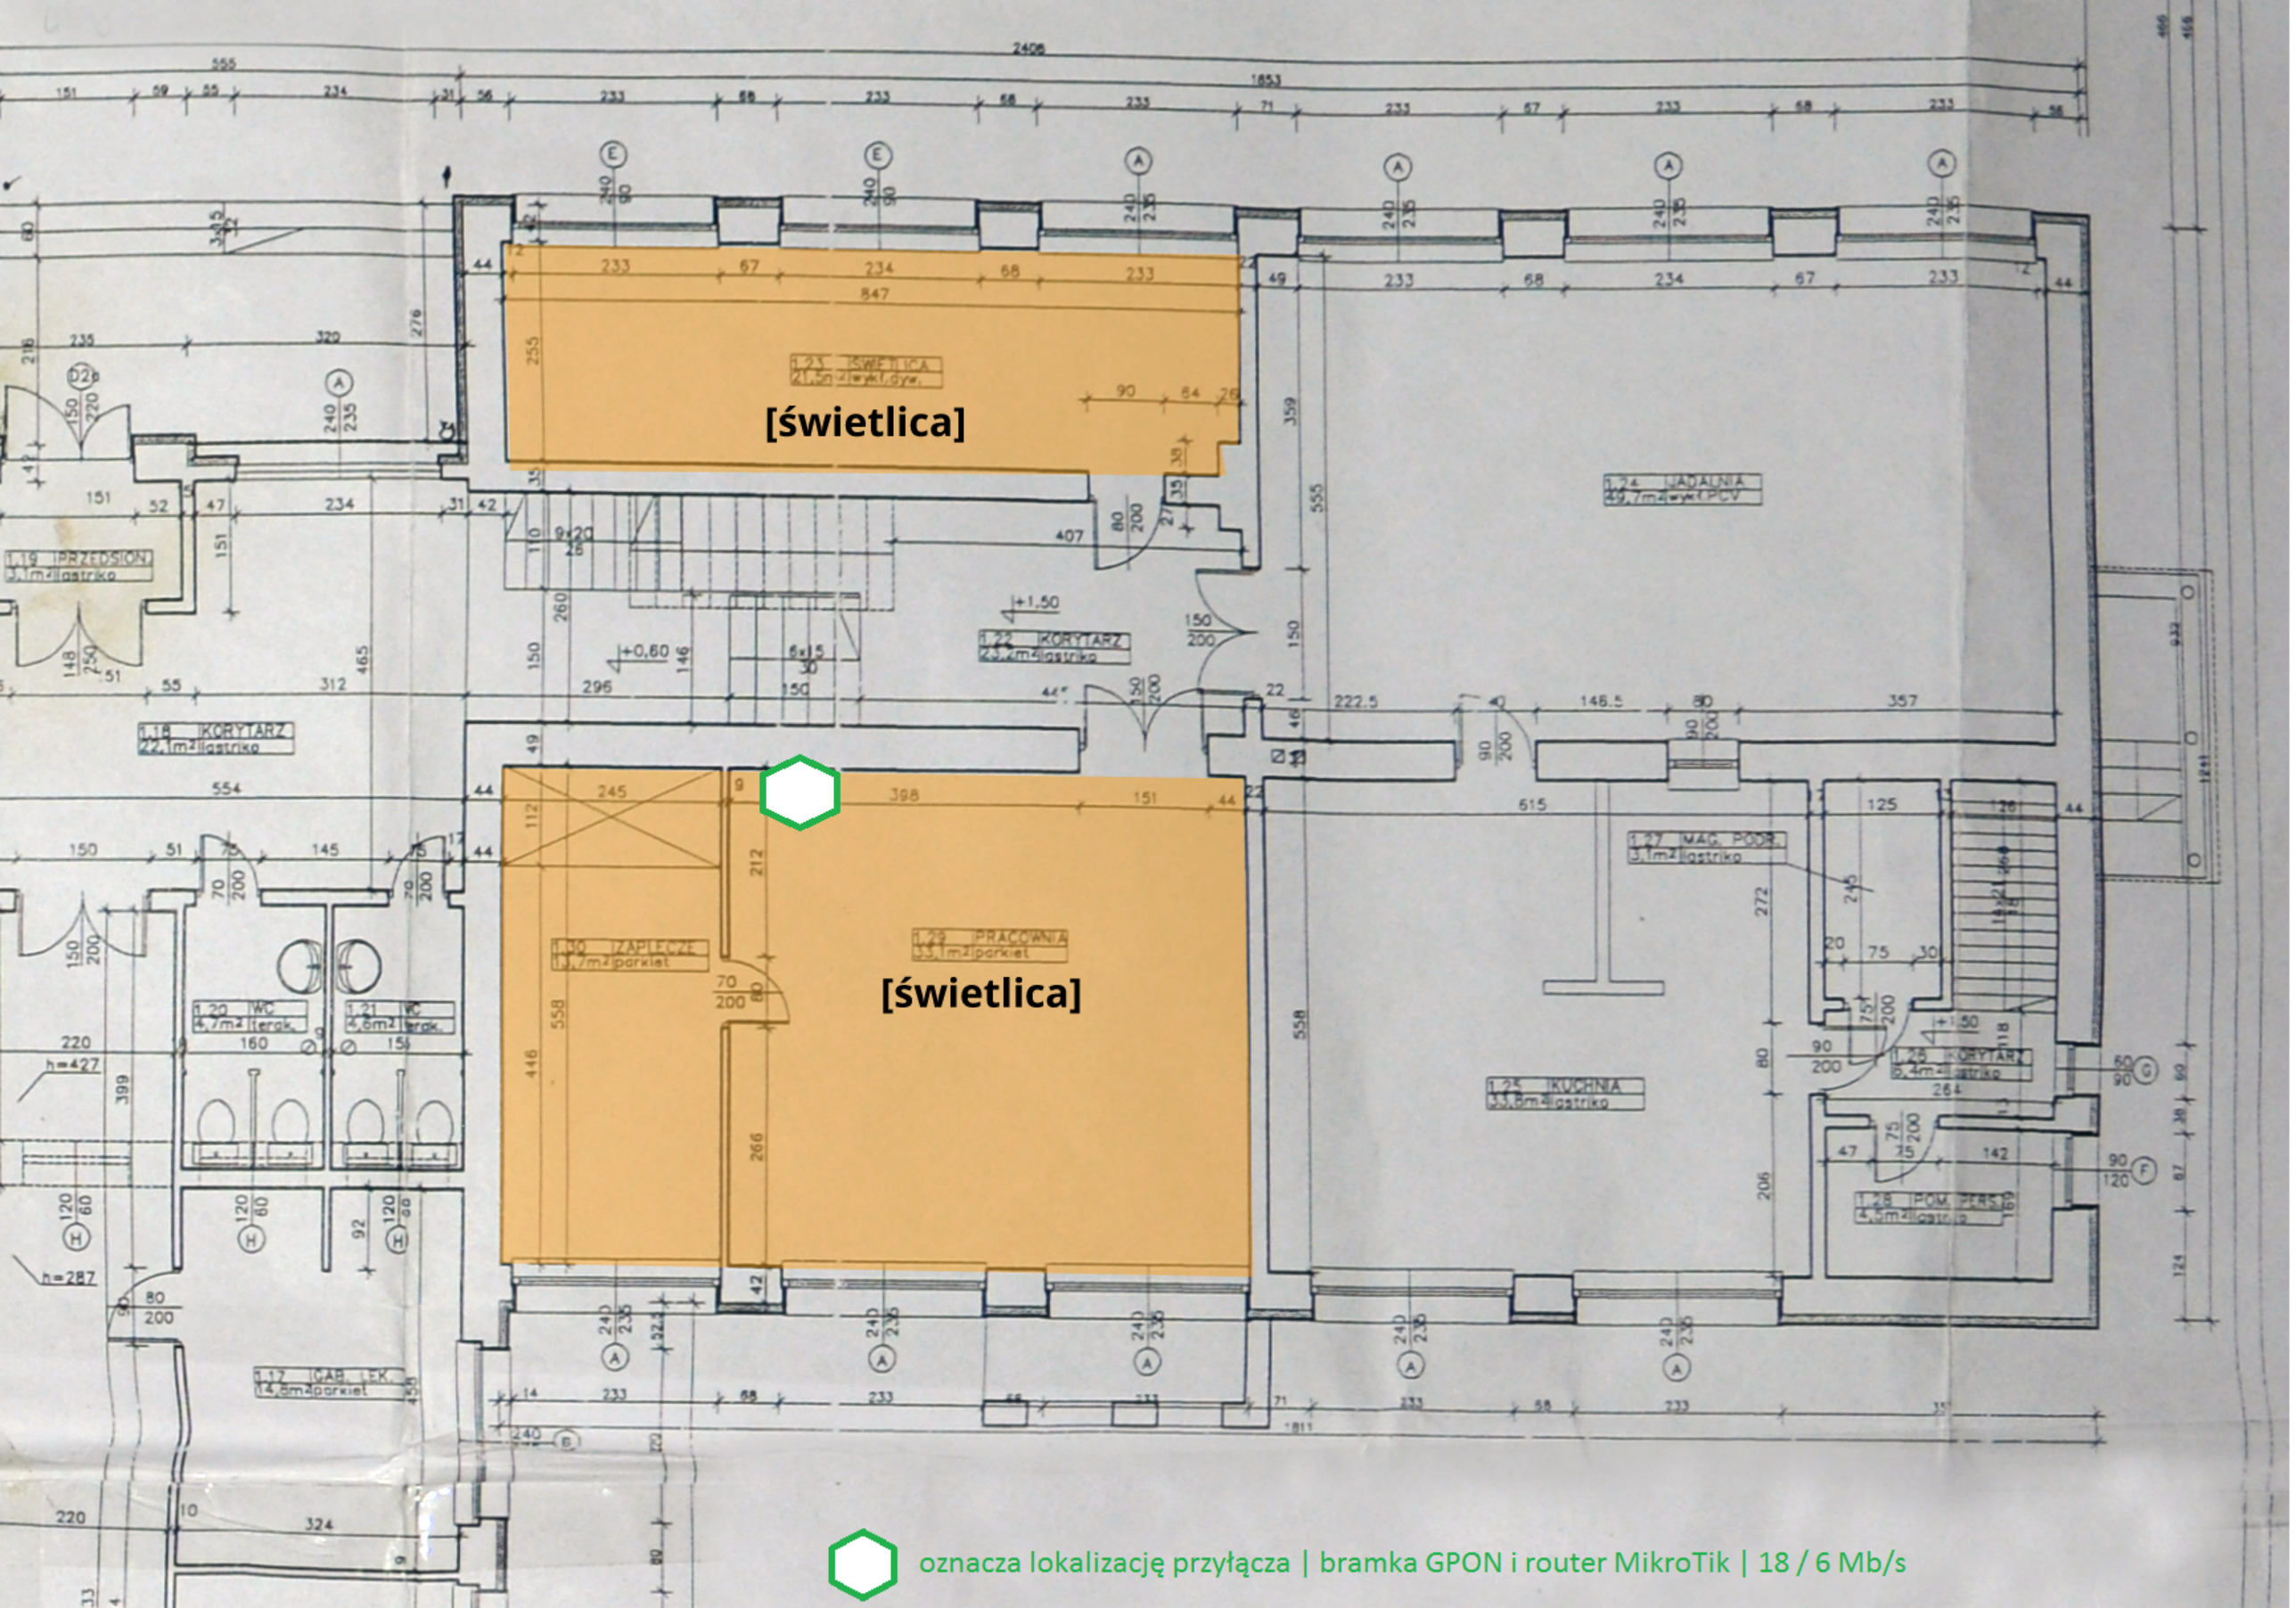
[świetlica]
[świetlica]
oznacza lokalizację przyłącza | bramka GPON i router MikroTik | 18 / 6 Mb/s