SPOSÓB UKSZTAŁTOWANIA RAMPY WYNIESIONEGO SKRZYŻOWANIA W ULICY ZAWILCOWEJ/DALIOWEJ

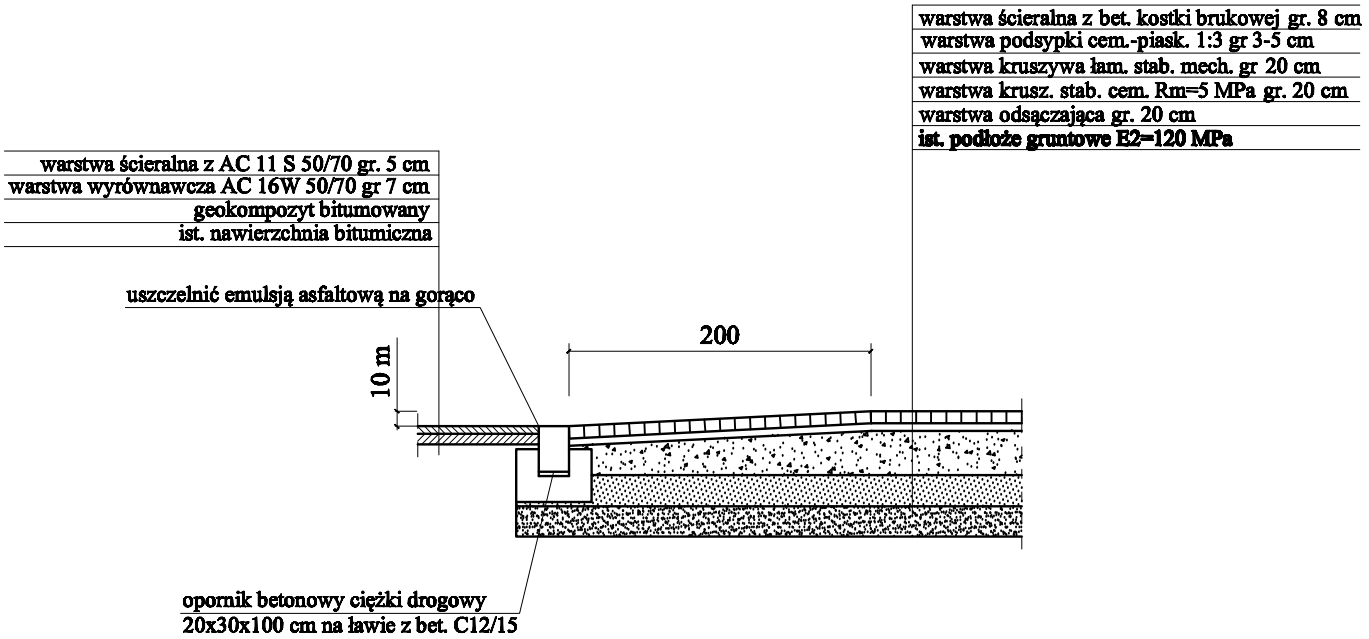

USŁUGI PROJEKTOWE
BUDOWNICTWO, DROGOWNICTWO, INSTALACJE
ul. Dworcowa 5D/7
99-100 Łęczyca
tel. 792-609-658
fax : 24/721-29-08
e-mail : pjodaniewski@op.pl

Zwiększenie bezpieczeństwa i poprawa komfortu życia w obszarach największej aktywności społecznej w mieście Brzeziny - ETAP II" poprzez przebudowę ulicy Tulipanowej.

Inwestor : Gmina Miasto Brzeziny.	data : 09.2014 r.
	nr umowy :
Rys. : Sposób ukształtowania rampy skrzyżowania.	nr rysunku :
	skala 1:50
projektant	mgr inż. Paweł Jodaniewski uprawnienia budowlane do projektowania bez ograniczeń w specjalności drogowej LOD/1112/POOD/10