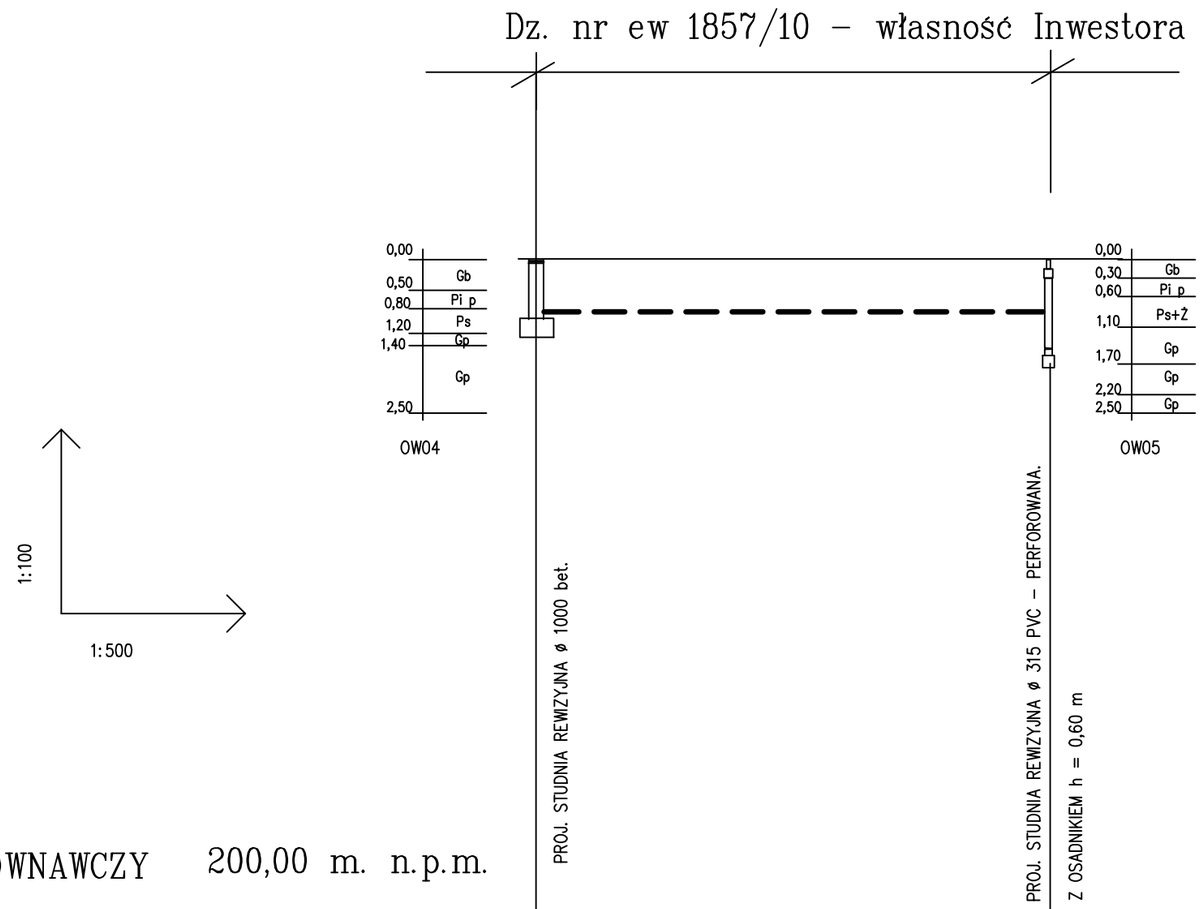

POZIOM PORÓWNAWCZY 200,00 m. n.p.m.

RZĘDNA TERENU	210,70	210,75
RZĘDNA DNA KANAŁU, PRZEPŁYWY	209,75	209,90
ZAGŁĘBIENIE DNA KANAŁU	0,95	0,85
SPADKI, DŁUGOŚCI	i = 0,35 %	L = 42,0m
ŚREDNICA, MATERIAŁ	dren ø 160 L=42,00m	
ODLEGŁOŚCI	0.00 / 42,00	42,00

Sd.4 Sd.5

BIURO USŁUG INWESTYCYJNO –TECHNICZNYCH „INVEST –LOCUM" Karol Starczewski 95-200 Pabianice ul. Żytnia 24	
Inwestycja: ODPROWADZENIE WÓD DESZCZOWYCH Z TERENU PRZY UL. WODOCIĄGOWEJ W BRZEZINACH	Inwestor: Miasto Brzeziny 95-060 Brzeziny, ul Sienkiewicza 16
Stadium i branża: PROJEKT BUDOWLANO - WYKONAWCZY ODWODNIENIA DZIAŁEK O NR EW 1857/9 I 1857/10 OBRĘB 8	Data: 12. 2015
Treść rysunku: PROFIL KANAŁU DRENAŻOWEGO	Skala: 1:100/1:500
Projektował: inż. Henryk Kamiński *nr upr. 144/78/WMŁ* Opracował inż. Anna Piedziewicz	Nr rys 3