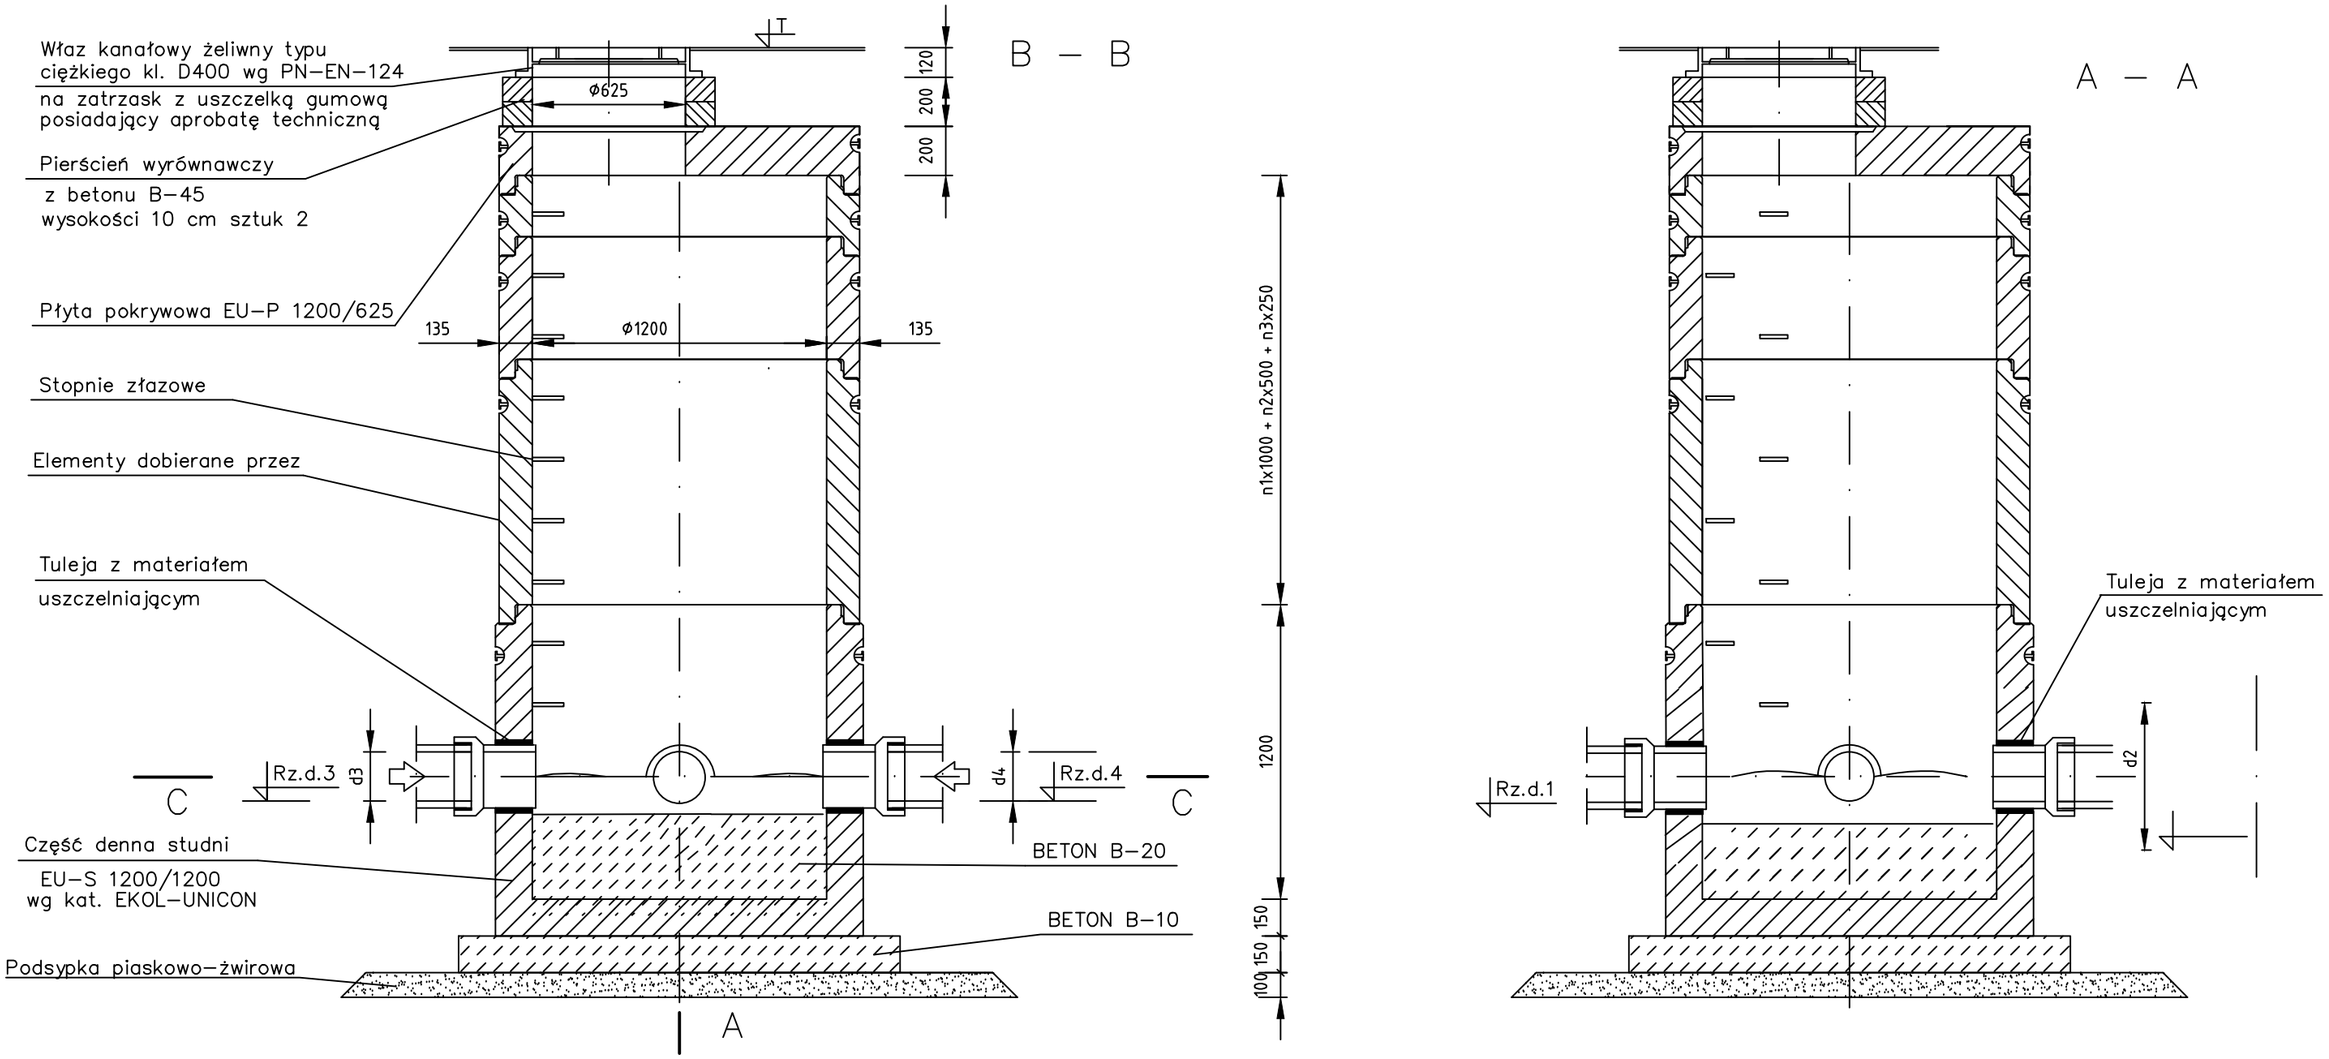

Uwaga:
Materiał kanału głównego i króćców dostudziennych wg. profilu podłużnego

BIURO USŁUG INWESTYCYJNO –TECHNICZNYCH „INVEST –LOCUM" Karol Starczewski 95-200 Pabianice ul. Żytnia 24	
Inwestycja: ODPROWADZENIE WÓD DESZCZOWYCH Z TERENU PRZY UL. WODOCIĄGOWEJ W BRZEZINACH	Inwestor: Miasto Brzeziny 95-060 Brzeziny, ul Sienkiewicza 16
Stadium i branża: PROJEKT BUDOWLANO - WYKONAWCZY ODWODNIENIA DZIAŁEK O NR EW 1857/9 I 1857/10 OBRĘB 8	Data: 12. 2015
Treść rysunku: SCHEMAT STUDZIENKI KANALIZACYJNEJ	Skala: ------
Projektował: inż. Henryk Kamiński *nr upr. 144/78/WMŁ* Opracował inż. Anna Piedziewicz	Nr rys 6