LEGENDA

PP DN800 — PROJEKTOWANA KANALIZACJA DESZCZOWA

ISTNIEJĄCA KANALIZACJA DESZCZOWA

KANALIZACJA DESZCZOWA DO LIKWIDACJI

PROJ. STUDNIA Ø1500

WYLOT

SKALA 1:500

UWAGA:
informacje zamieszczone na mapie są tylko poglądowe. Wykonawca przed realizacją robót powinien przeprowadzić własną wizje lokalną

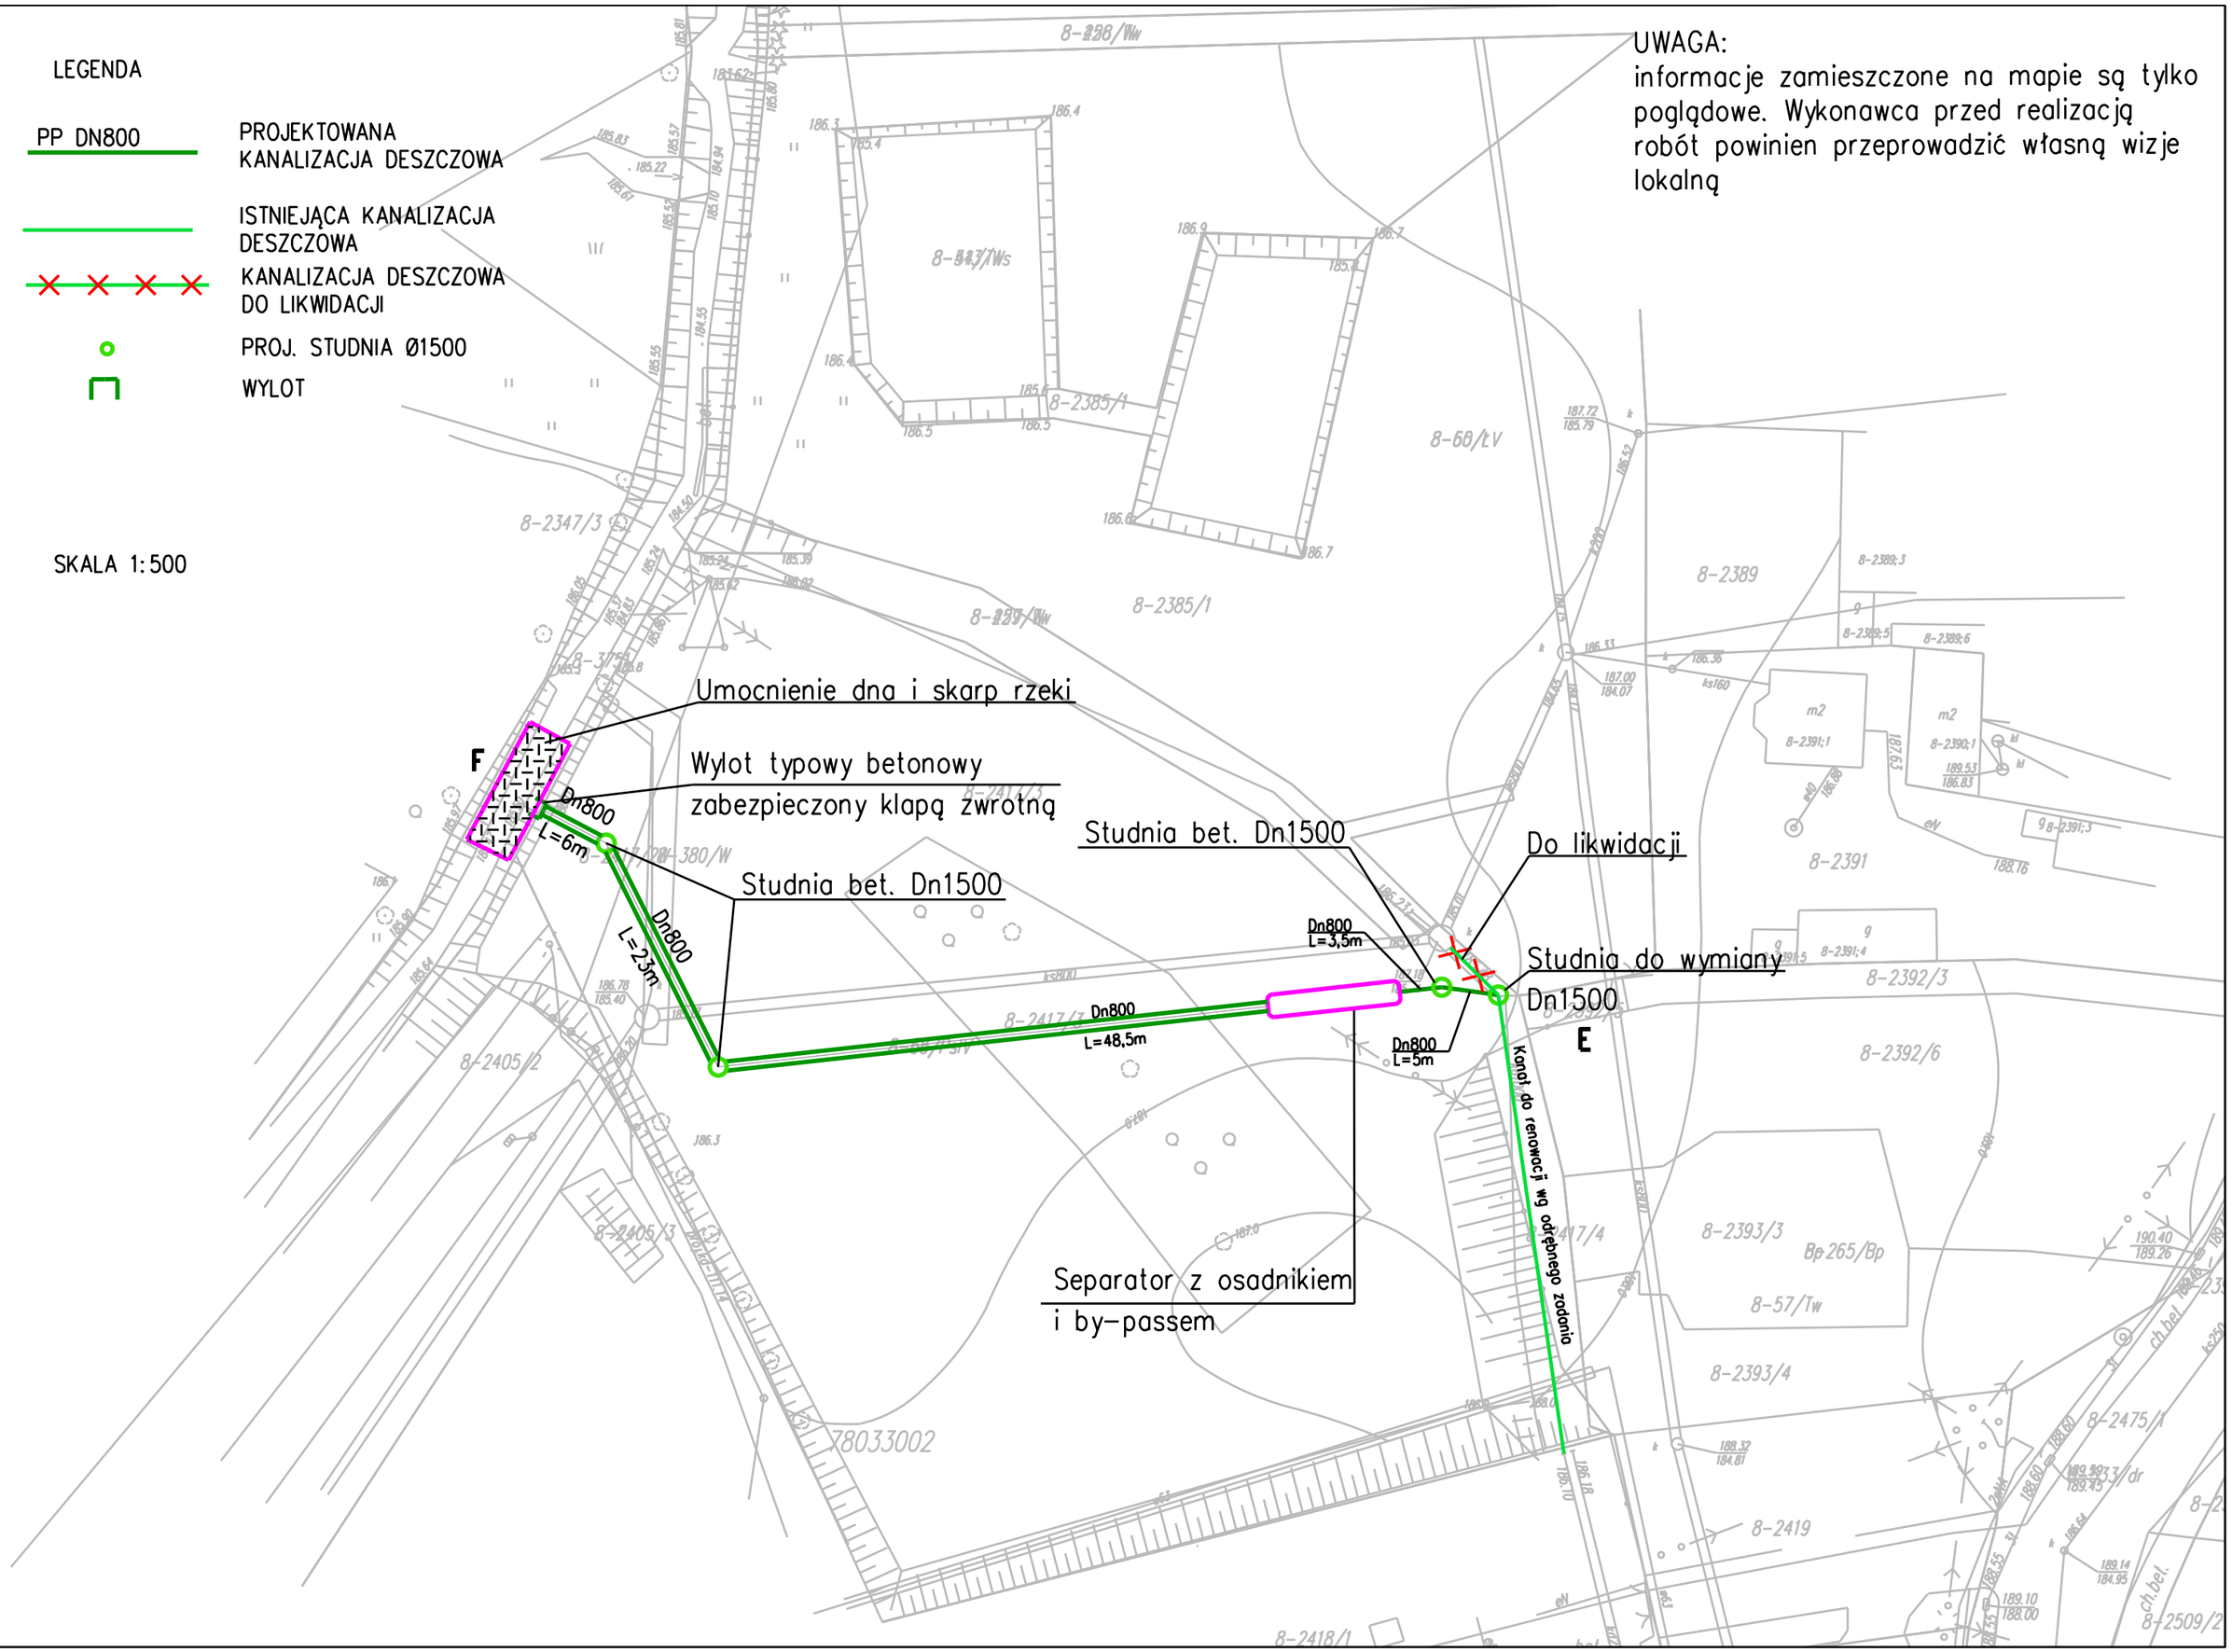

LEGENDA

PP DN800 — PROJEKTOWANA KANALIZACJA DESZCZOWA

ISTNIEJĄCA KANALIZACJA DESZCZOWA

KANALIZACJA DESZCZOWA DO LIKWIDACJI

PROJ. STUDNIA Ø1500

WYLOT

SKALA 1:500

UWAGA:
informacje zamieszczone na mapie są tylko poglądowe. Wykonawca przed realizacją robót powinien przeprowadzić własną wizje lokalną

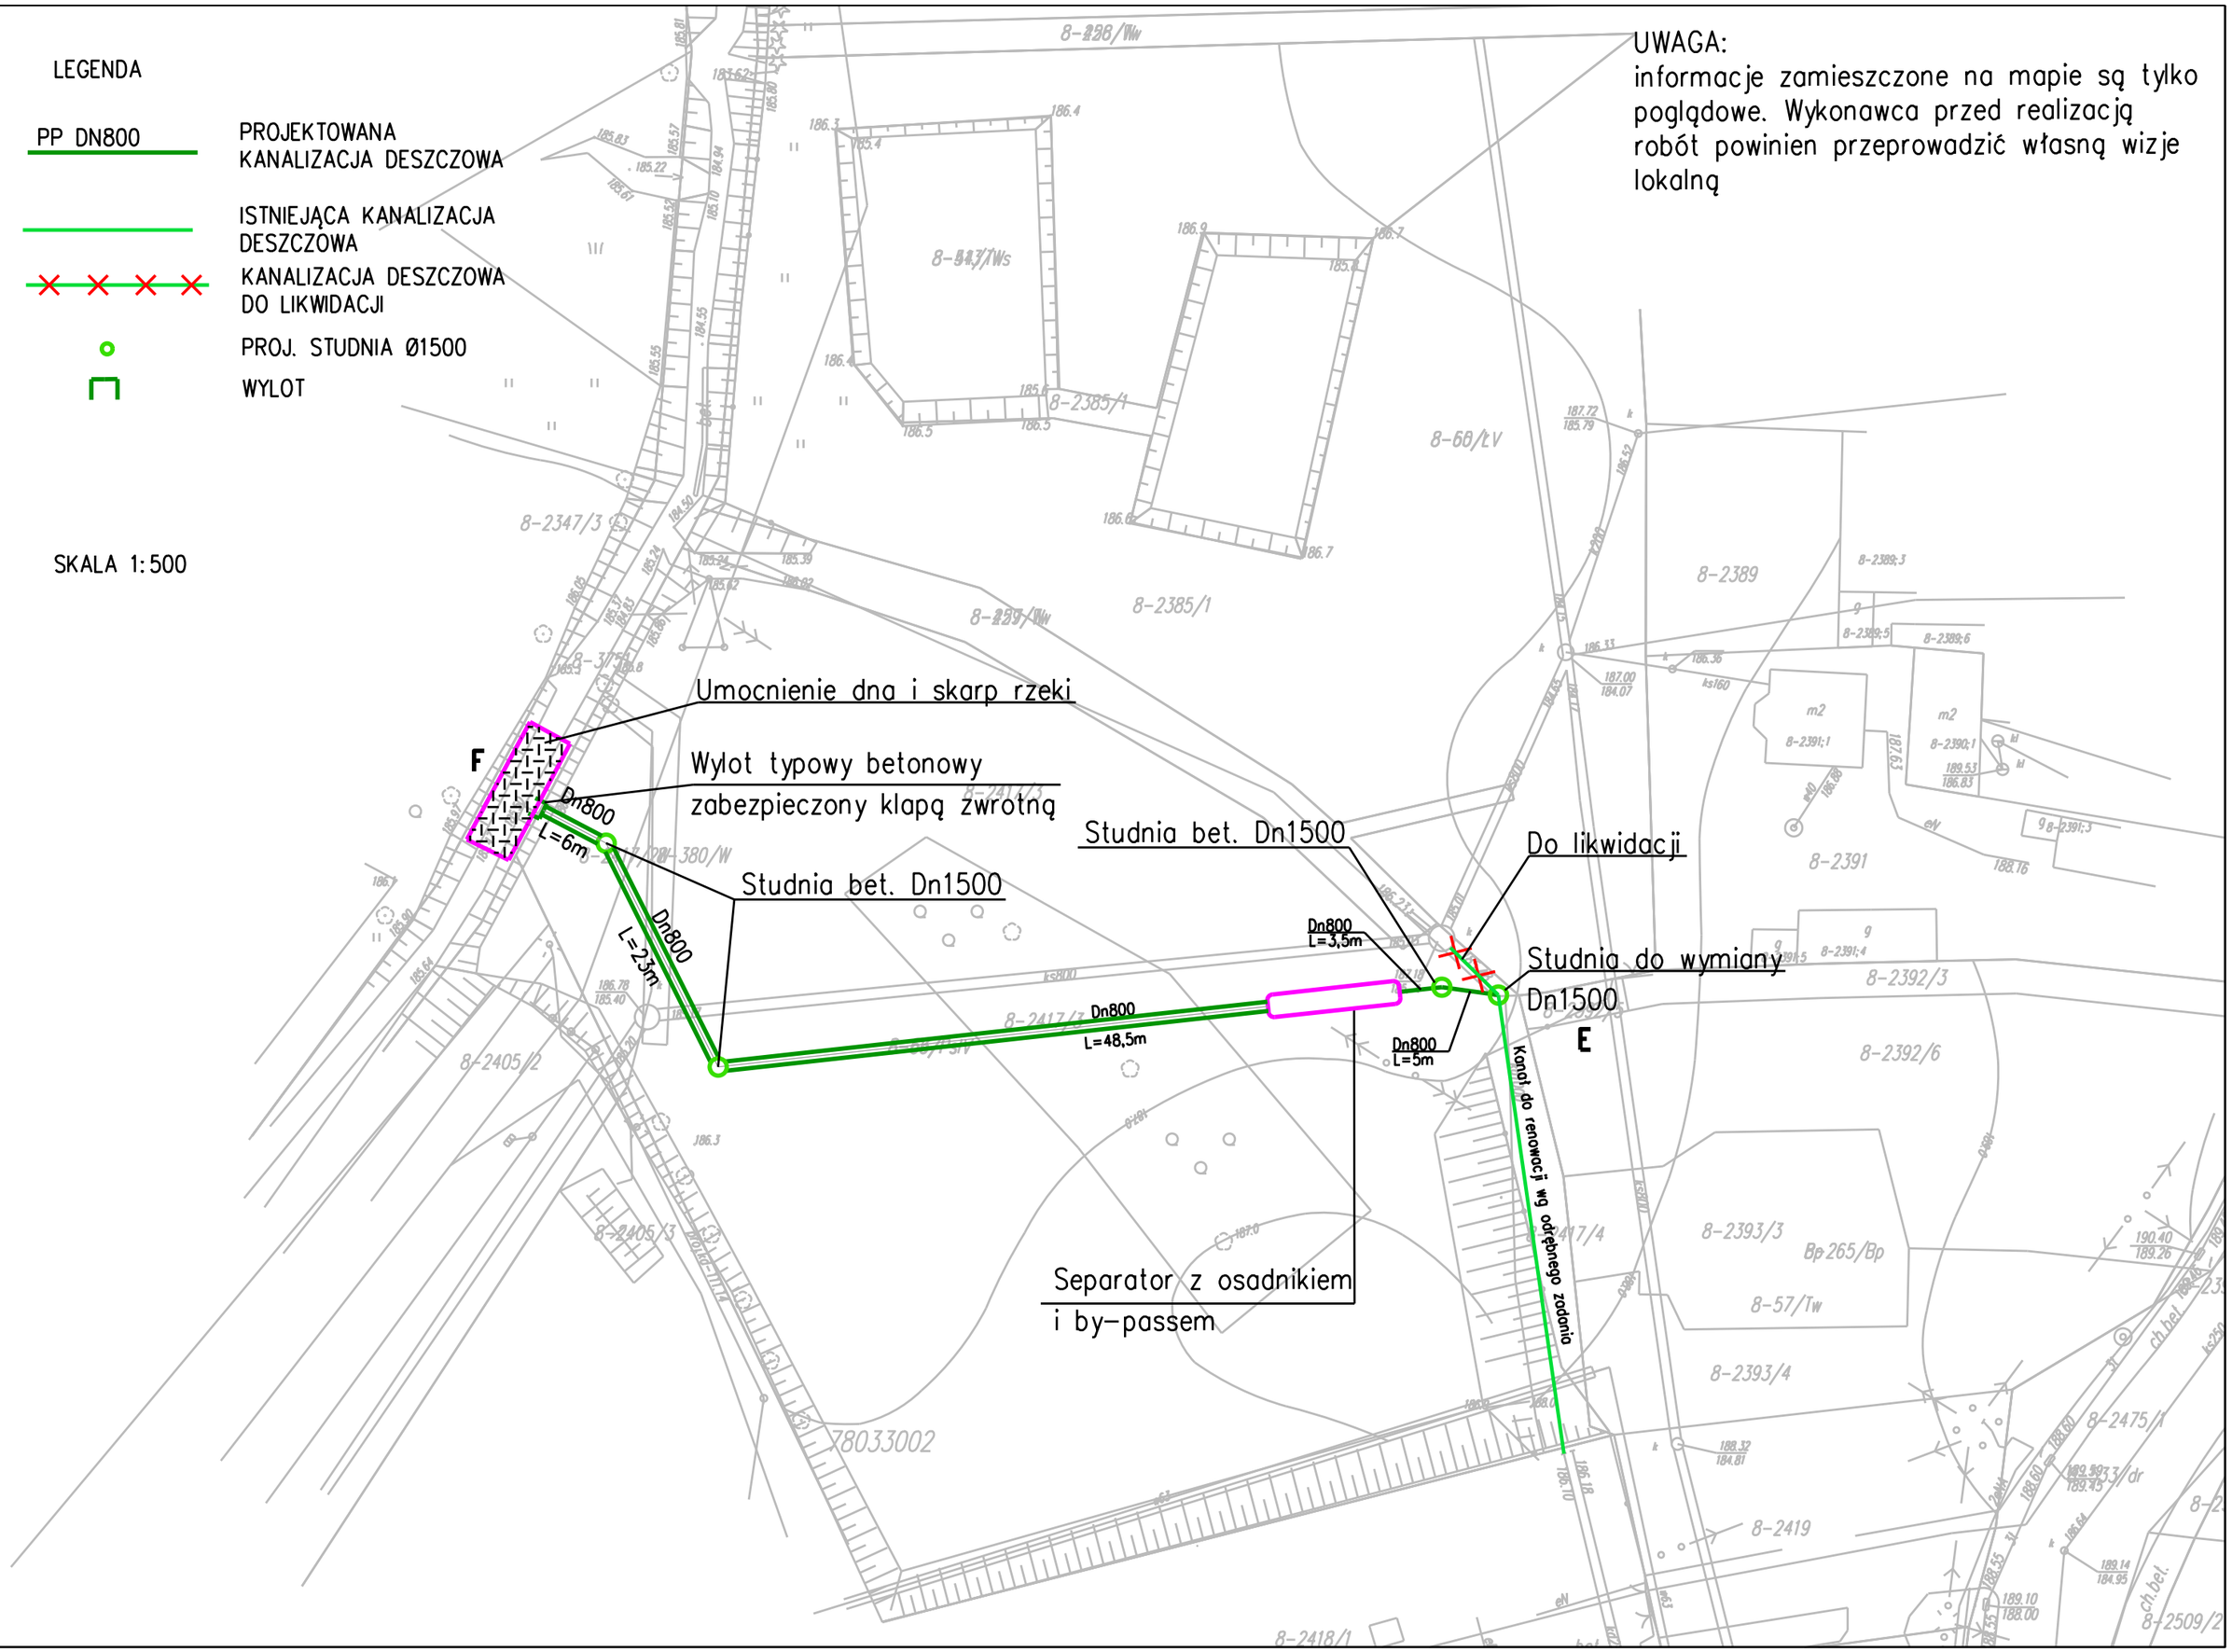

LEGENDA

PP DN800 — PROJEKTOWANA KANALIZACJA DESZCZOWA

ISTNIEJĄCA KANALIZACJA DESZCZOWA

KANALIZACJA DESZCZOWA DO LIKWIDACJI

PROJ. STUDNIA Ø1500

WYLOT

SKALA 1:500

UWAGA:
informacje zamieszczone na mapie są tylko poglądowe. Wykonawca przed realizacją robót powinien przeprowadzić własną wizje lokalną

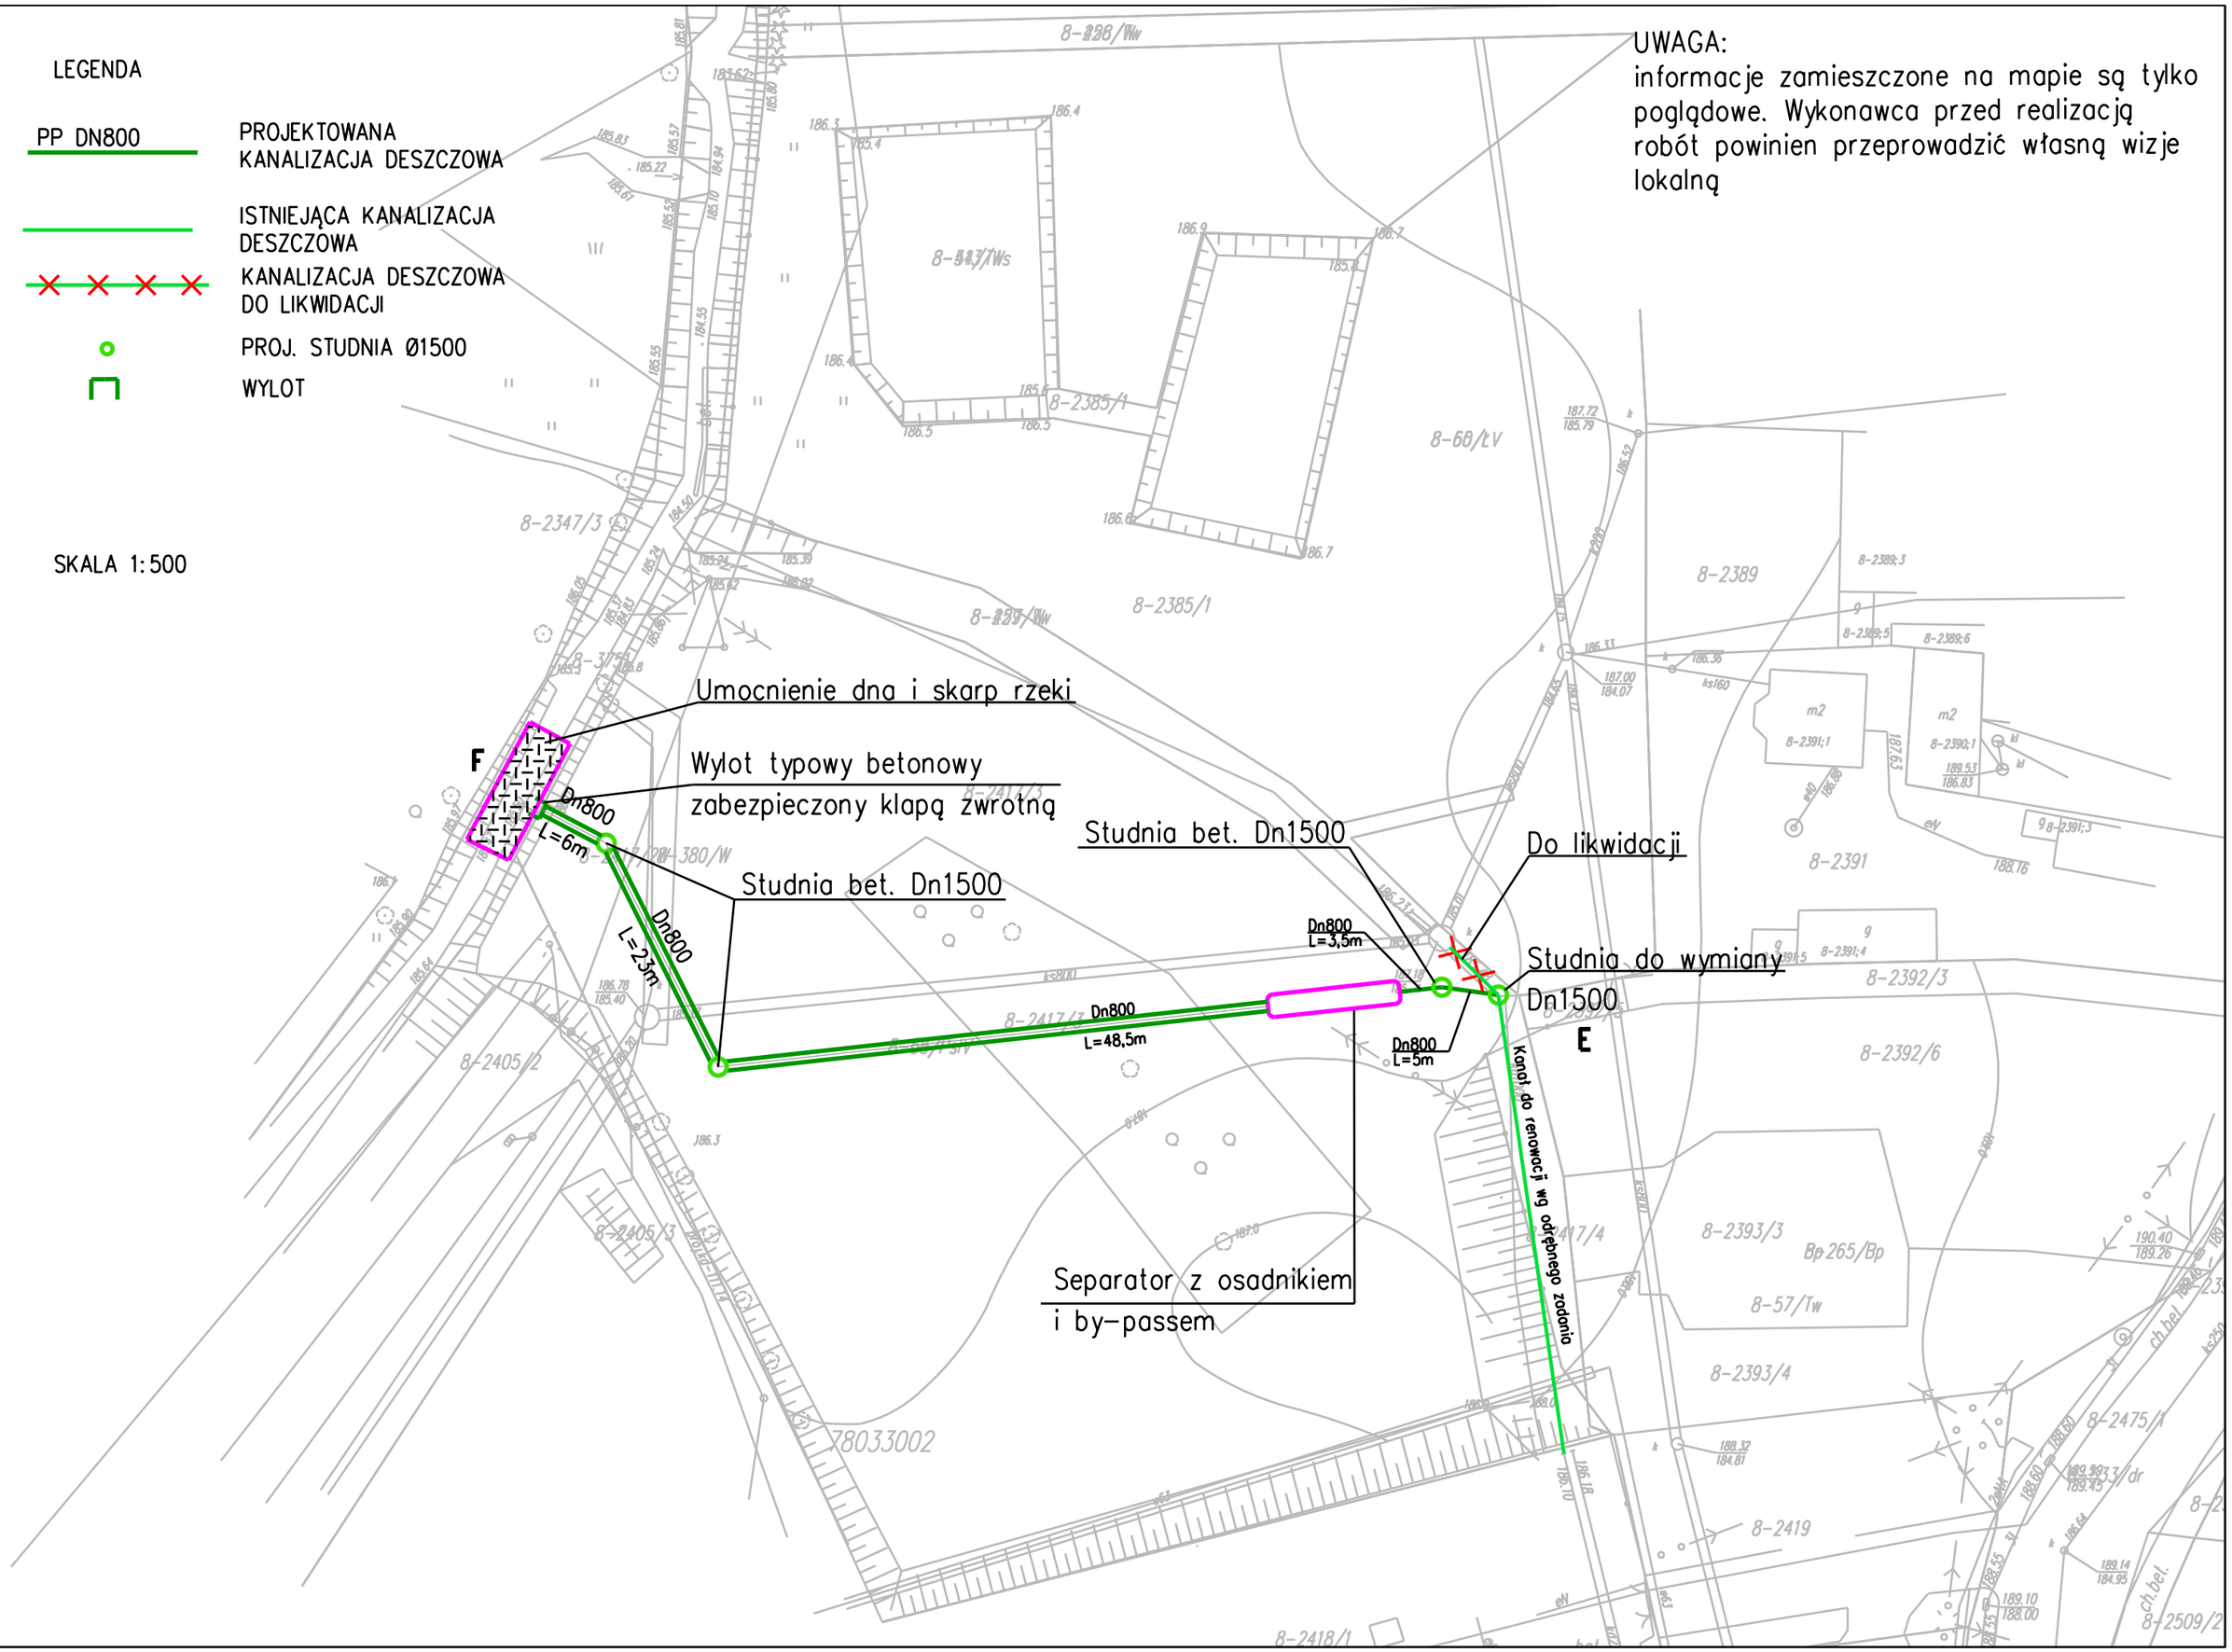

LEGENDA

PP DN800 — PROJEKTOWANA KANALIZACJA DESZCZOWA

ISTNIEJĄCA KANALIZACJA DESZCZOWA

KANALIZACJA DESZCZOWA DO LIKWIDACJI

PROJ. STUDNIA Ø1500

WYLOT

SKALA 1:500

UWAGA:
informacje zamieszczone na mapie są tylko poglądowe. Wykonawca przed realizacją robót powinien przeprowadzić własną wizje lokalną

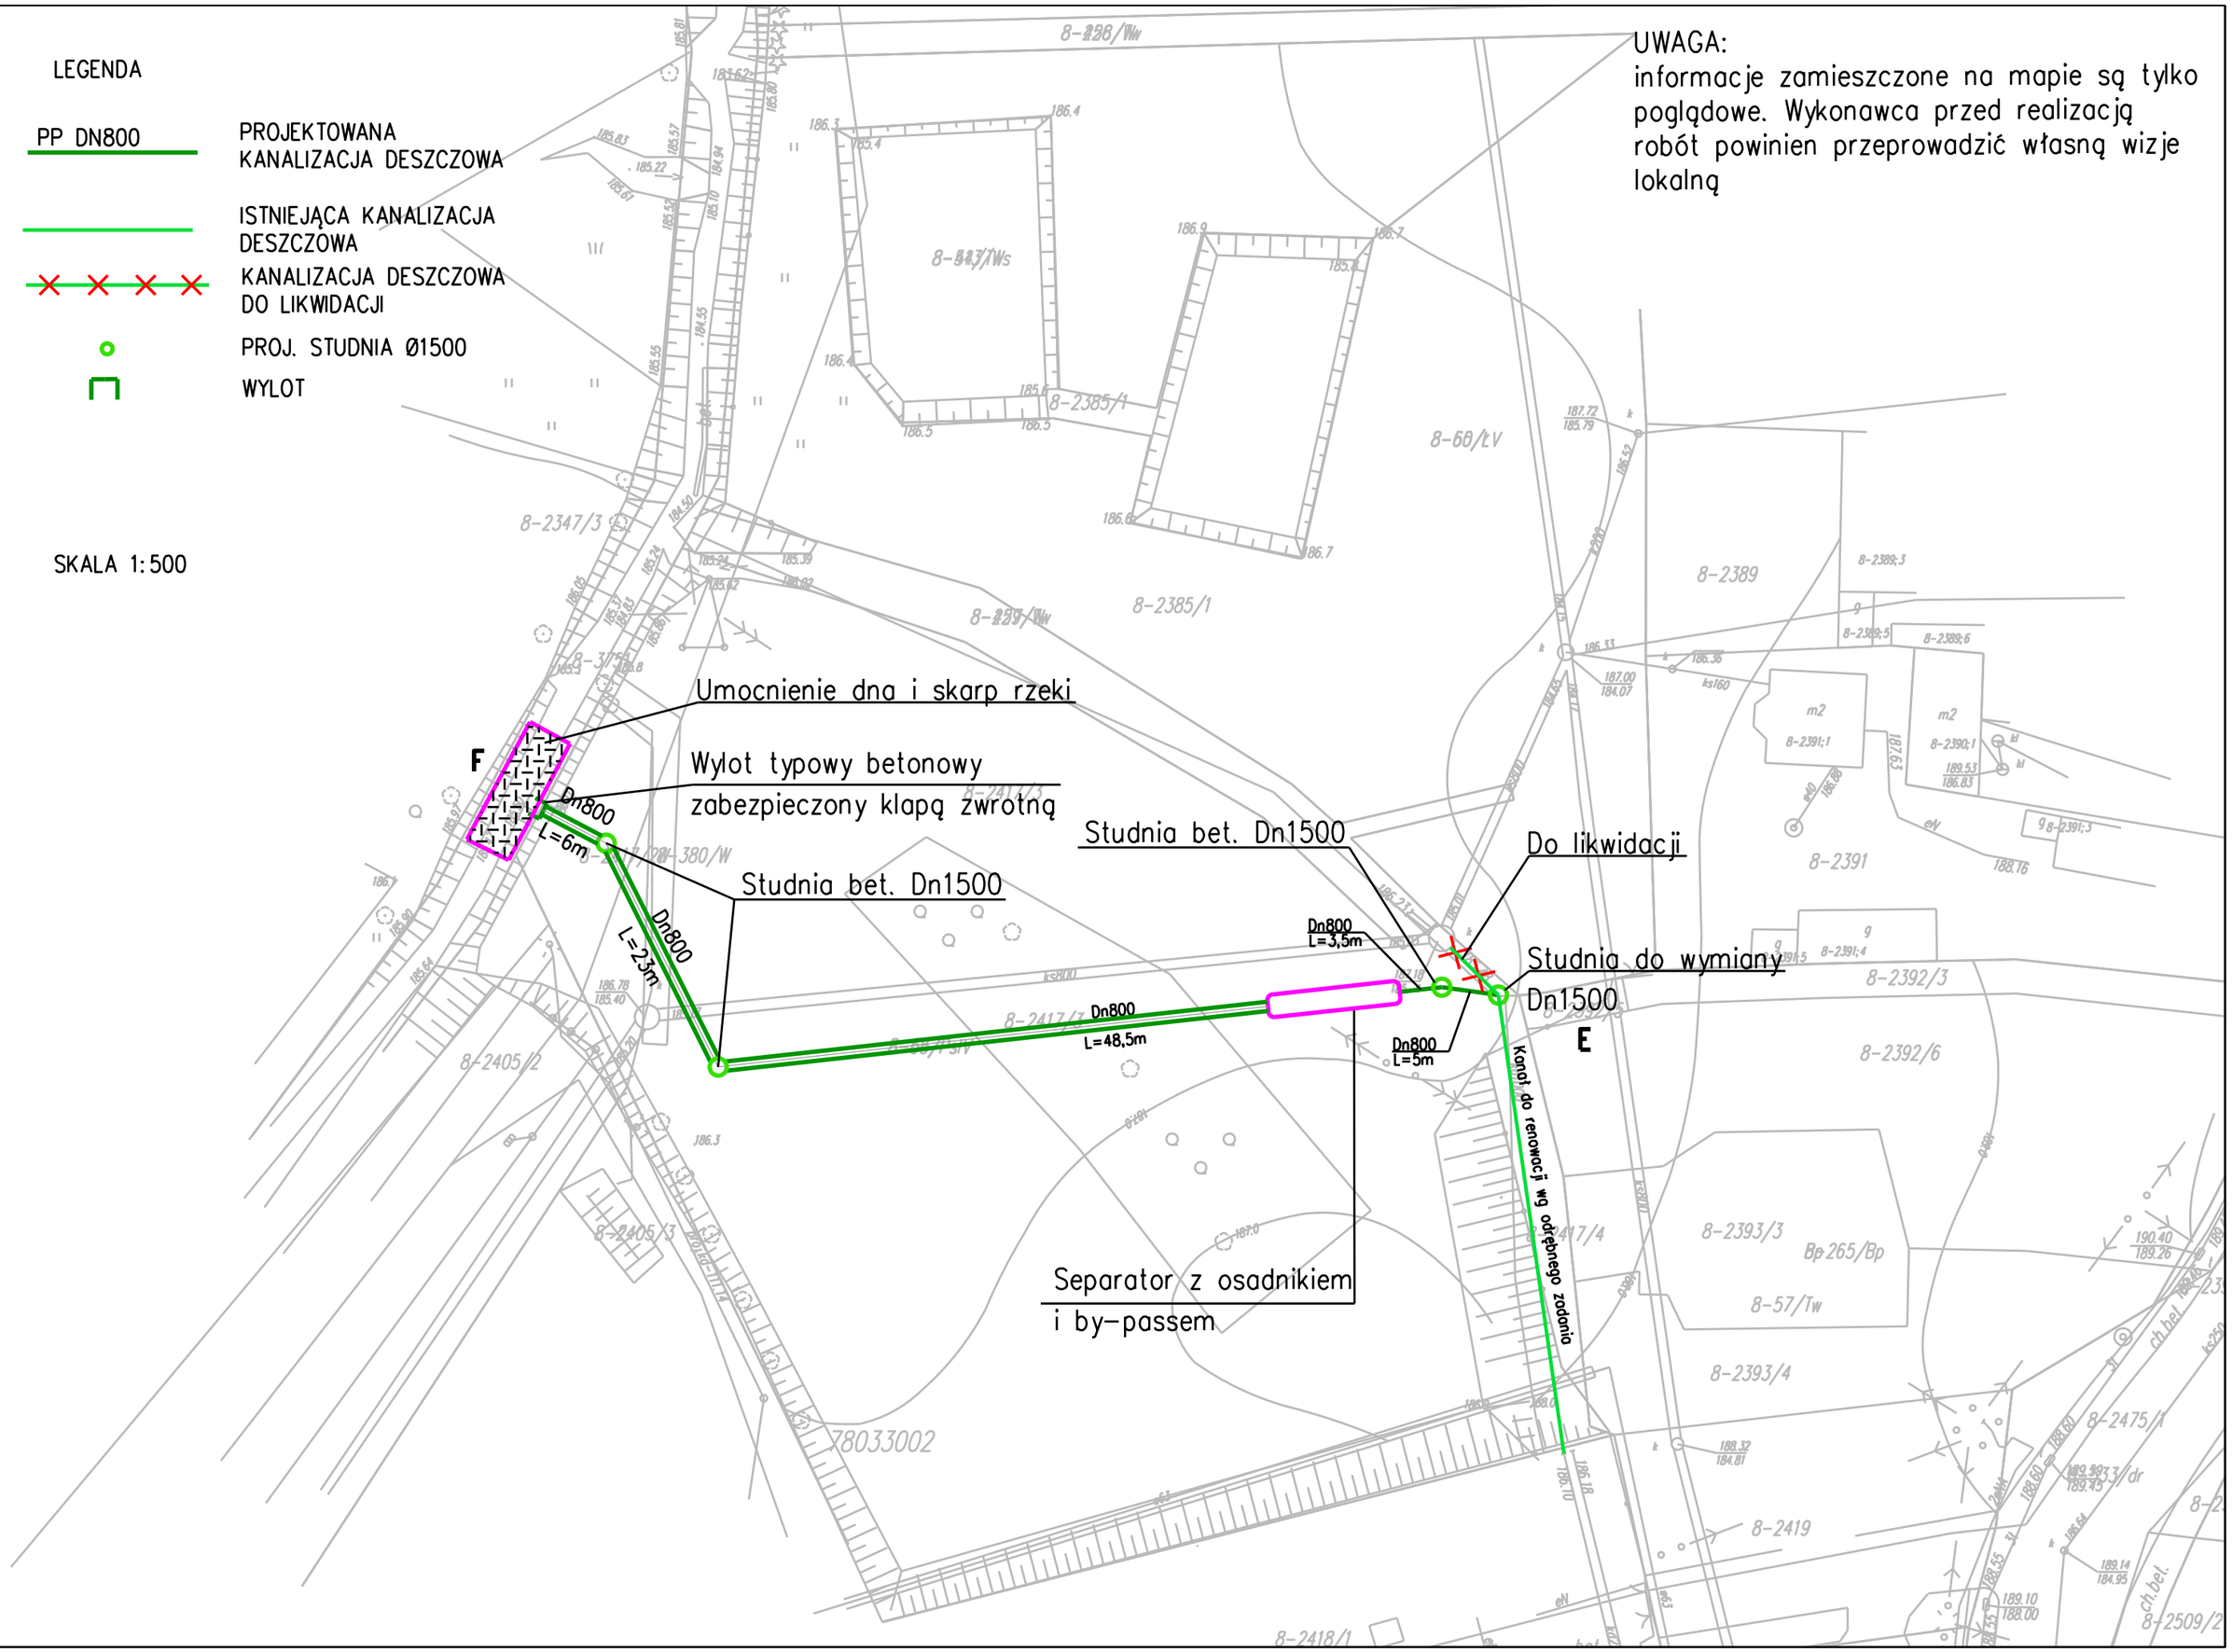

LEGENDA

PP DN800 — PROJEKTOWANA KANALIZACJA DESZCZOWA

ISTNIEJĄCA KANALIZACJA DESZCZOWA

KANALIZACJA DESZCZOWA DO LIKWIDACJI

PROJ. STUDNIA Ø1500

WYLOT

SKALA 1:500
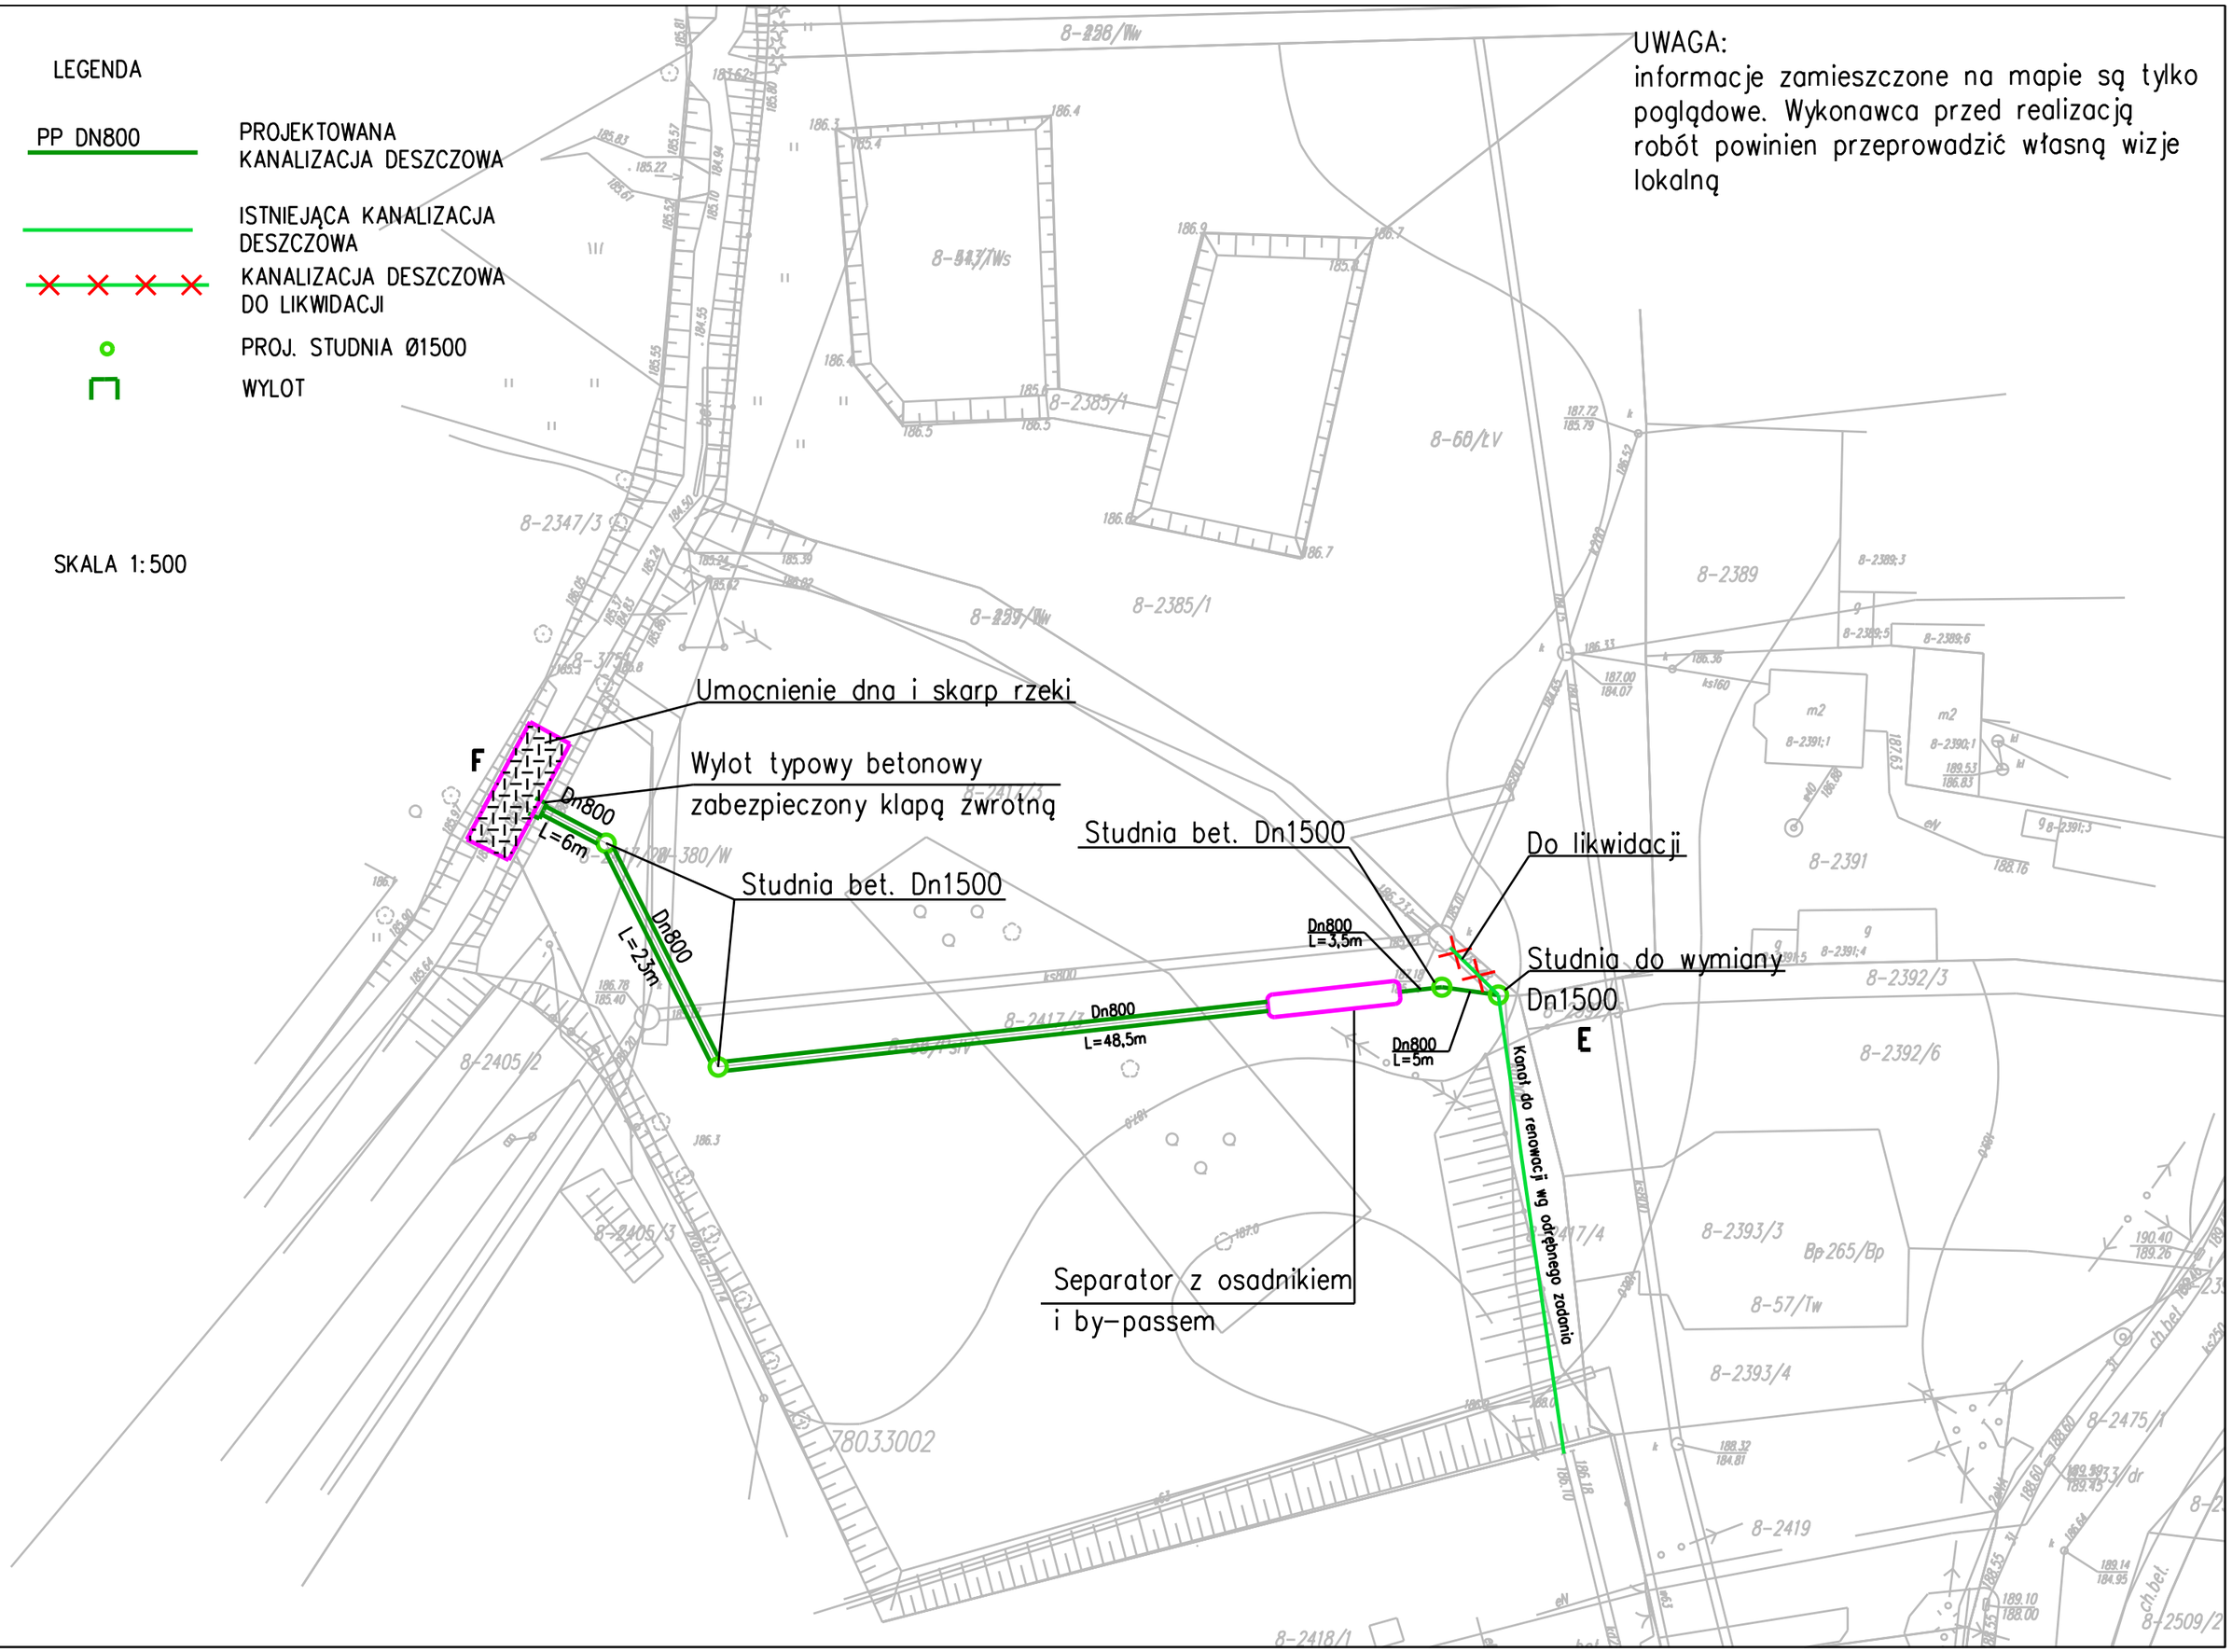
UWAGA:
informacje zamieszczone na mapie są tylko poglądowe. Wykonawca przed realizacją robót powinien przeprowadzić własną wizje lokalną