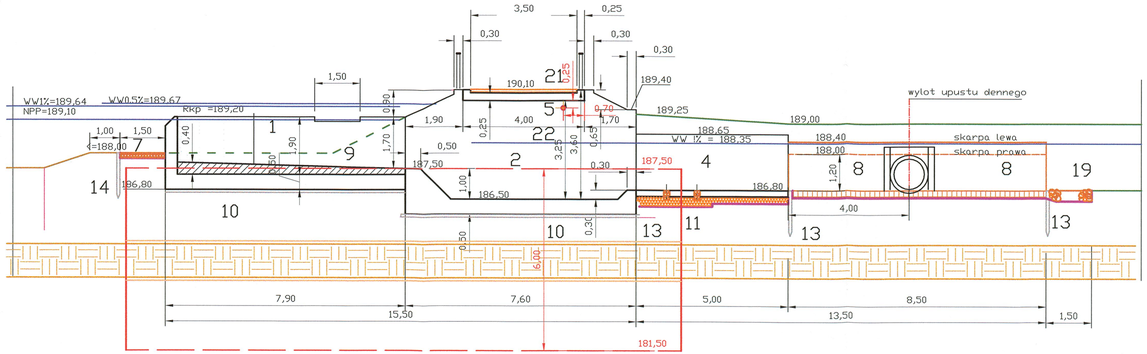

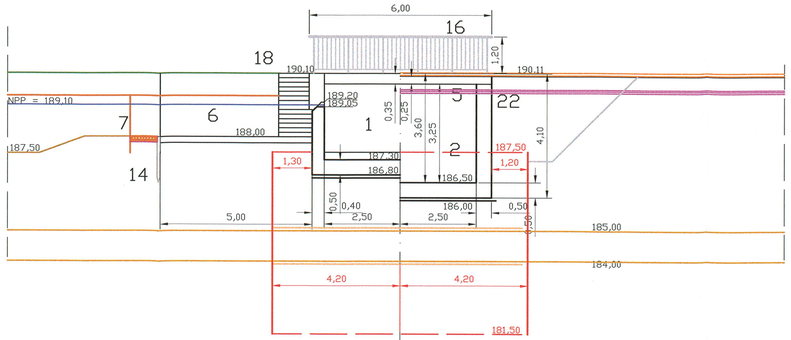

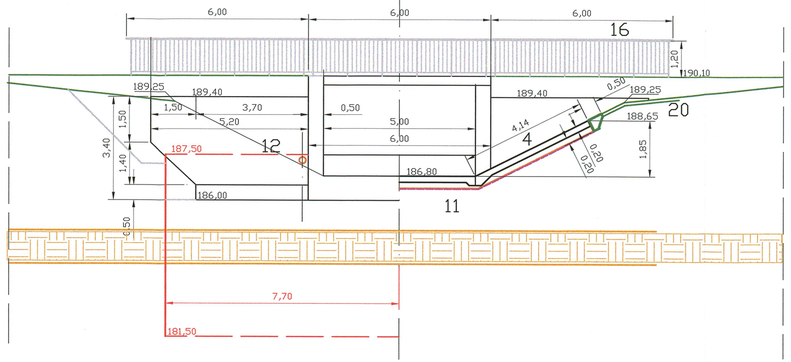

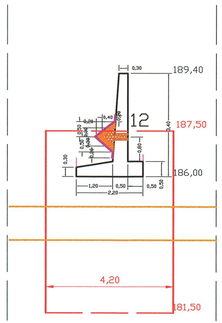

OZNACZENIA ELEMENTÓW

1. Przelew stały, żelbet z betonu C16/20 (B20)
2. Niecka wypadowa, żelbet z betonu C16/20 (B20)
3. Wypad, umocnienie - płyty z brtonu C16/20 (B20) - dozbrojone
4. Skrzydła dolne, żelbet z betonu C16/20 (B20)
5. Kładka pirszo-jezdna, żelbet z betonu C30/37 (B35)
6. Fartuch szczelny- umocnienia górne, płyty z brtonu C16/20 (B20) - dozbrojone
7. Umocnienia górne - narzut z tłucznia kamiennego w macie komórkowej wys 15 cm na włókninie filtracyjnej o masie >=600g/m2
8. Umocnienia dolne - narzut z tłucznia kamiennego i beton w matcie komórkowej wys 20 cm wg rysunku upustu dennego
9. Nadbeton formujący, z betonu C16/20 (B20)
10. Beton wyrównawczy pod konstrukcje C8/10 (B10)
11. Drenaż dolny wypadu w rurkach ceramicznych Ø 20cm
12. Drenaż dolny skrzydeł w rurkach ceramicznych Ø 20cm
13. Palisada pełna z czystych palików Ø 10-12 cm dł. 150 cm
14. Palisada pełna z czystych palików Ø 7-9 cm dł. 120 cm
15. Nawierzchnia ścieżki pieszo-rowerowej gr. 11 cm (kostka bet 8 cm, podsypka cem/piask - 3 cm)
16. Poręcz wysokości 1,20 m z płaskownikó stalowych
17. Cokół oporowy, żelbet z betonu C16/20 (B20)
18. Schody skarpowe szer 1,00 m betonowane na płycie fartucha
19. Narzut z kamienia Ø15-20 cm luzem na włókninie
20. Umocnienia darniowaniem i obsiewem mieszanką traw z humusowaniem
21. Nawierchnia ścieżki pieszo-rowerowej na kładce (kostka betonowa 8 cm na pods cem-piask 3 cm)
22. Przepust kablowy. Rura osłonowa PEHD Ø 110 mm w rurze nośnej stal. Ø 140/6 mm

29,7x85

MELIORATOR Pracownia Projektów Melioracji Wodnych *Kazimierz Piestrzeniewicz* 91-488 Łódź ul. Wodnika 2/22	Przywrócenie prawidłowego funkcjonowania budowli hydrotechnicznych w Parku Miejskim przy ul. Piłsudskiego w Brzezinach poprzez remont jazu i mostu oraz oczyszczenie stawu na rzece Mrotzycy (dz. nr. 2304/2, 2304/3, 2304/4), w ramach likwidacji szkód spowodowanych przez powódź z 2010 r.			
BIURO HYDROTECHNICZNE JANUSZ TOBOLCZYK 91-371 ŁÓDŹ ul. 11 Listopada 37/44	Obiekt: Jaz stały			
	Rysunek: Zbiorczy, przekroje charakterystyczne			
Data opracowania: grudzień 2012	funkcja	imię i nazwisko	podpis	upr. bud.
	Projektant	mgr inż. Kazimierz Piestrzeniewicz		41/82/WML
	Projektant	mer inż. Janusz Tobolczyk		158/70/L
	Sprawdzający	mer inż. Ireneusz Kuśnia		315/197/L
	skala 1: 100	stadium dokumentacji projekt budowlany		Rys. 5.1