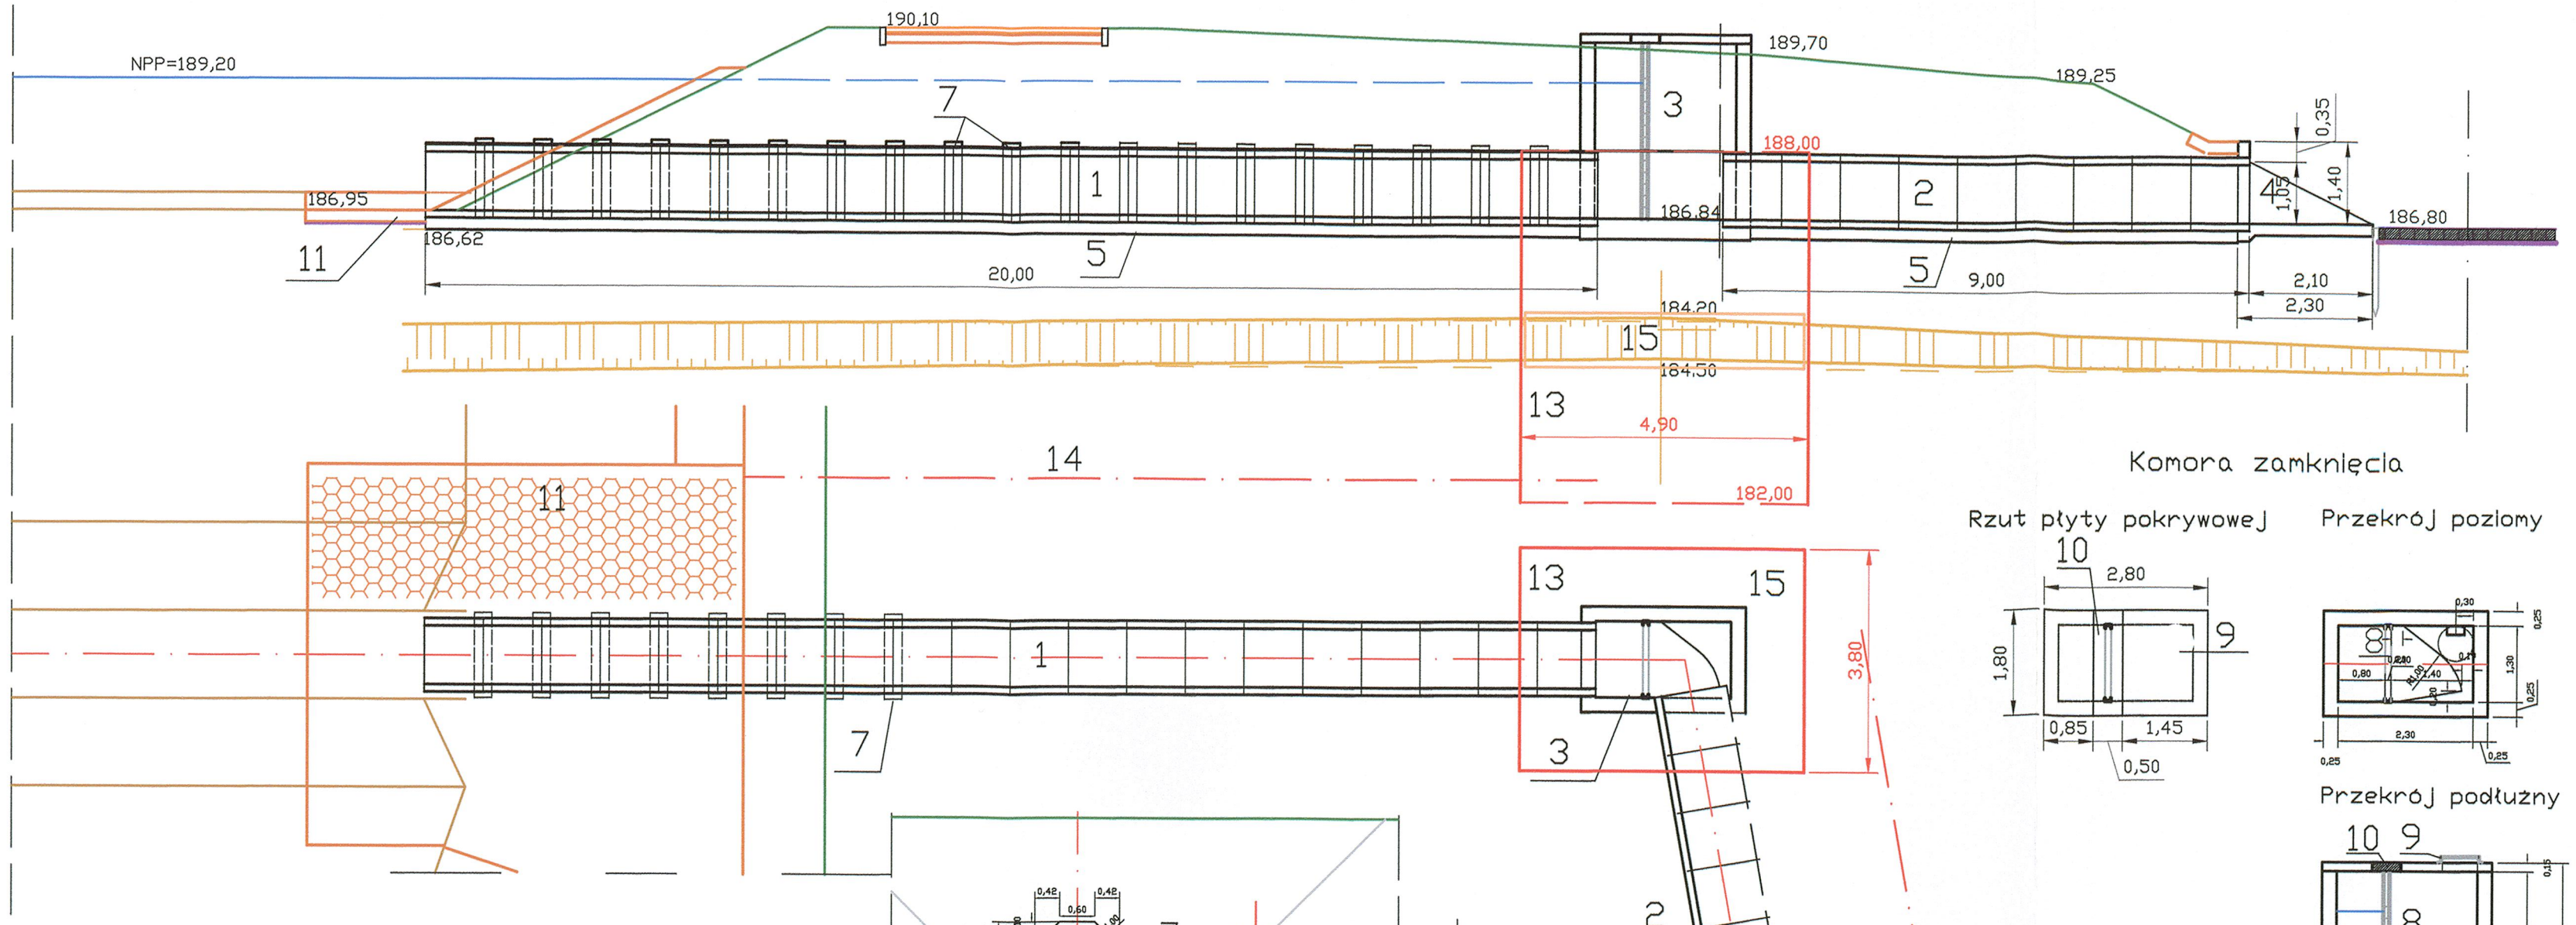

Komora zamknięcia

Rzut płyty pokrywowej

Przekrój poziomy

Przekrój podłużny

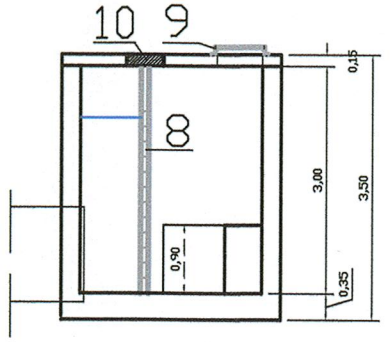

OZNACZENIA

1. Leżak - przewód rurowy ciśnieniowy
2. Leżak - przewód rurowy nieciśnieniowy
3. Komora zamknięcia - żelbet z betonu C16/20 (B20) W-10
4. Wylot dokowy - żelbet z betonu hydrotechnicznego C16/20 (B20) W6, F150
5. Podłoże - płyta z betonu C12/15 (B15) pod kręgi żelbet
6. Rury żelbetowe ciśnieniowe
7. Pierścienie uszczelniające styki rur o złączach niciśnieniowych
8. Zamknięcie z desek zakładanych 1250x200x100
9. Właz żeliwny okrągły typu B-125 z pokrywą przykręcaną
10. Płyta żelbet zdejmowana do obsługi zamknięcia
11. Umocnienie powierzchni narzutem z tłucznia kamiennego w macje komórkowej wys. 15 i 20 cm włóninie filtracyjnej
12. Umocnienie powierzchni betonem C12/15 (B15) w macje komórkowej wys. 0,20 cm włóninie filtracyjnej
13. Ścianka szalunkowa z grodzic GZ4, tymczasowa
14. Linia instalacji odwodnienia depresyjnego - igłofiltry jednoliniowe
15. Wymiana gruntu organicznego na mineralny, drobnoziarnisty, zageszczalny.

MELIORATOR Pracownia Projektów Melioracji Wodnych *Kazimierz Piestrzeniewicz* 91-498 Łódź ul. Wodnika 2/22	Przywrócenie prawidłowego funkcjonowania budowli hydrotechnicznych w Parku Miejskim przy ul. Piłsudskiego w Brzezinach poprzez remont jazu i mostu oraz oczyszczenie stawu na rzece Mrożycy (dz. nr. 2304/2, 2304/3, 2304/4), w ramach likwidacji szkód spowodowanych przez powódź z 2010 r.		
BIURO HYDROTECHNICZNE JANUSZ TOBOLCZYK 91-371 ŁÓDŹ ul. 11 Listopada 37/44	Obiekt:	Upust denny stawu	
	Rysunek:	Zbiorczy, przekroje, rzut pionowy	
	funkcja	imię i nazwisko	podpis / upr. bud.
	Projektant	mgr inż. Kazimierz Piestrzeniewicz	41/82/WML
Data opracowania:	Projektant	mgr inż. Janusz Tobolczyk	198/70/L
grudzień 2012	Sprawdzała	mgr inż. Ireneusz Kuśnawa	315/1974/L
	skala 1:100	stadium dokumentacji projekt budowlany	Rys. 6

53/29.7