Przekrój przez komin stalowy

skala 1:10

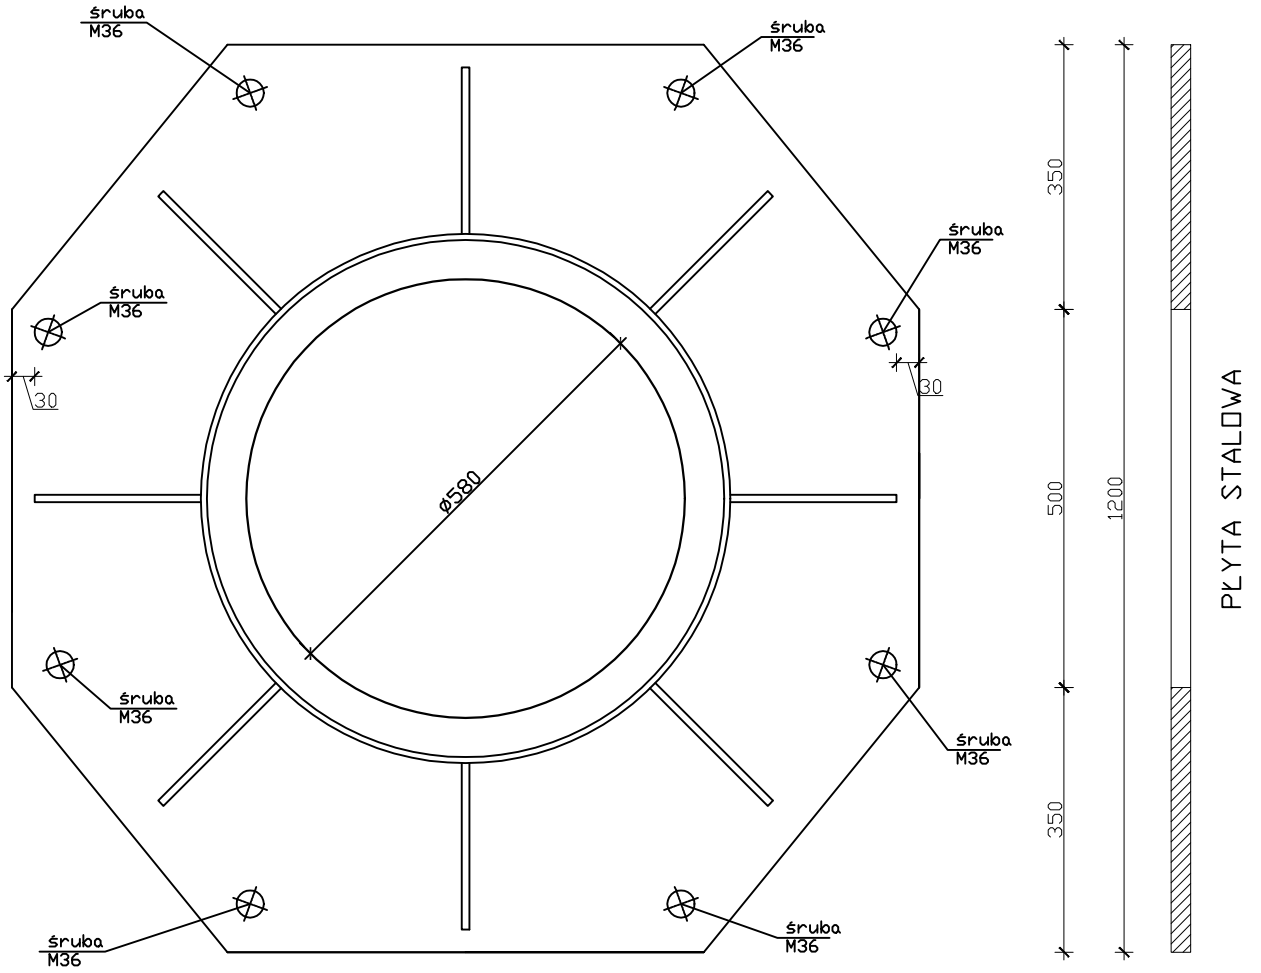

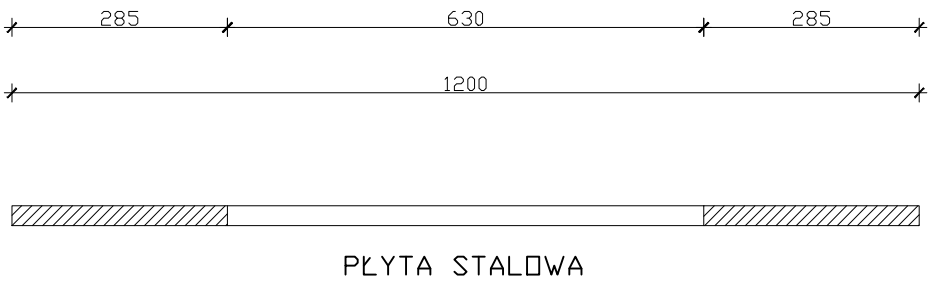

PŁYTA STALOWA

Nazwa obiektu budowlanego:	TERMOMODERNIZACJA BUDYNKU UŻYTECZNOŚCI PUBLICZNEJ - SZKOŁY PODSTAWOWEJ NR 1 W BRZEZINACH W RAMACH ZADANIA INWESTYCYJNEGO PN. "EKOLOGICZNA MODERNIZACJA ŹRÓDEŁ CIEPŁA W BRZEZINACH" - DEMONTAŻ INSTALACJI TOWARZYSZĄCEJ		
Adres obiektu budowlanego:	ul. Moniuszki 21 , 95-060 Brzeziny, działka o nr geod. 2724/2		
Tytuł(nazwa) rysunku:	Przekrój przez komin stalowy	Skala rysunku	1:10
		Numer rysunku	3
Funkcja:	Imię, nazwisko i specjalność	Nr upr. bud.	Podpis i data
Projektant:	mgr inż. Piotr Kinastowski Specjalność konstrukcyjno-budowlana	83/82	03 2017
Asystent proj.:	mgr Mateusz Kukuła	-	