Segment 2-3

skala 1:50

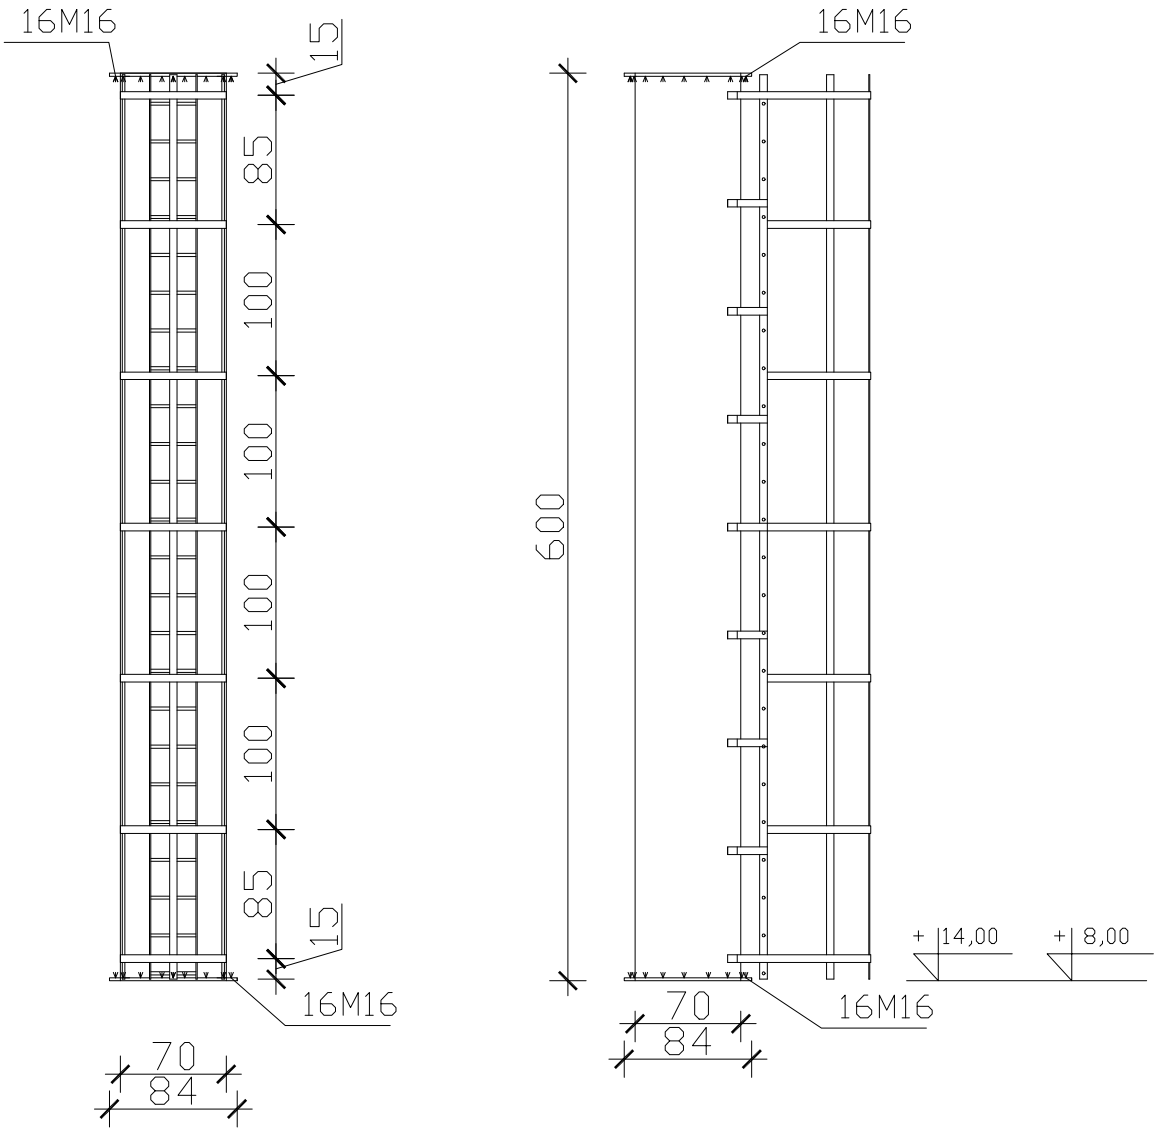

grubość blachy 6mm - Segment 2,3
stal trzonu S355 J0W
połaczenie segmentów - kołnierzowe na śruby M16

Nazwa obiektu budowlanego:	TERMOMODERNIZACJA BUDYNKU UŻYTECZNOŚCI PUBLICZNEJ - SZKOŁY PODSTAWOWEJ NR 1 W BRZEZINACH W RAMACH ZADANIA INWESTYCYJNEGO PN. "EKOLOGICZNA MODERNIZACJA ŹRÓDEŁ CIEPŁA W BRZEZINACH" - DEMONTAŻ INSTALACJI TOWARZYSZĄCEJ		
Adres obiektu budowlanego:	ul. Moniuszki 21 , 95-060 Brzeziny, działka o nr geod. 2724/2		
Tytuł(nazwa) rysunku:	Segment 2-3 komina stalowego	Skala rysunku	1:50
		Numer rysunku	6
Funkcja:	Imię, nazwisko i specjalność	Nr upr. bud.	Podpis i data
Projektant:	mgr inż. Piotr Kinastowski Specjalność konstrukcyjno-budowlana	83/82	03 2017
Asystent proj.:	mgr Mateusz Kukuła	-	