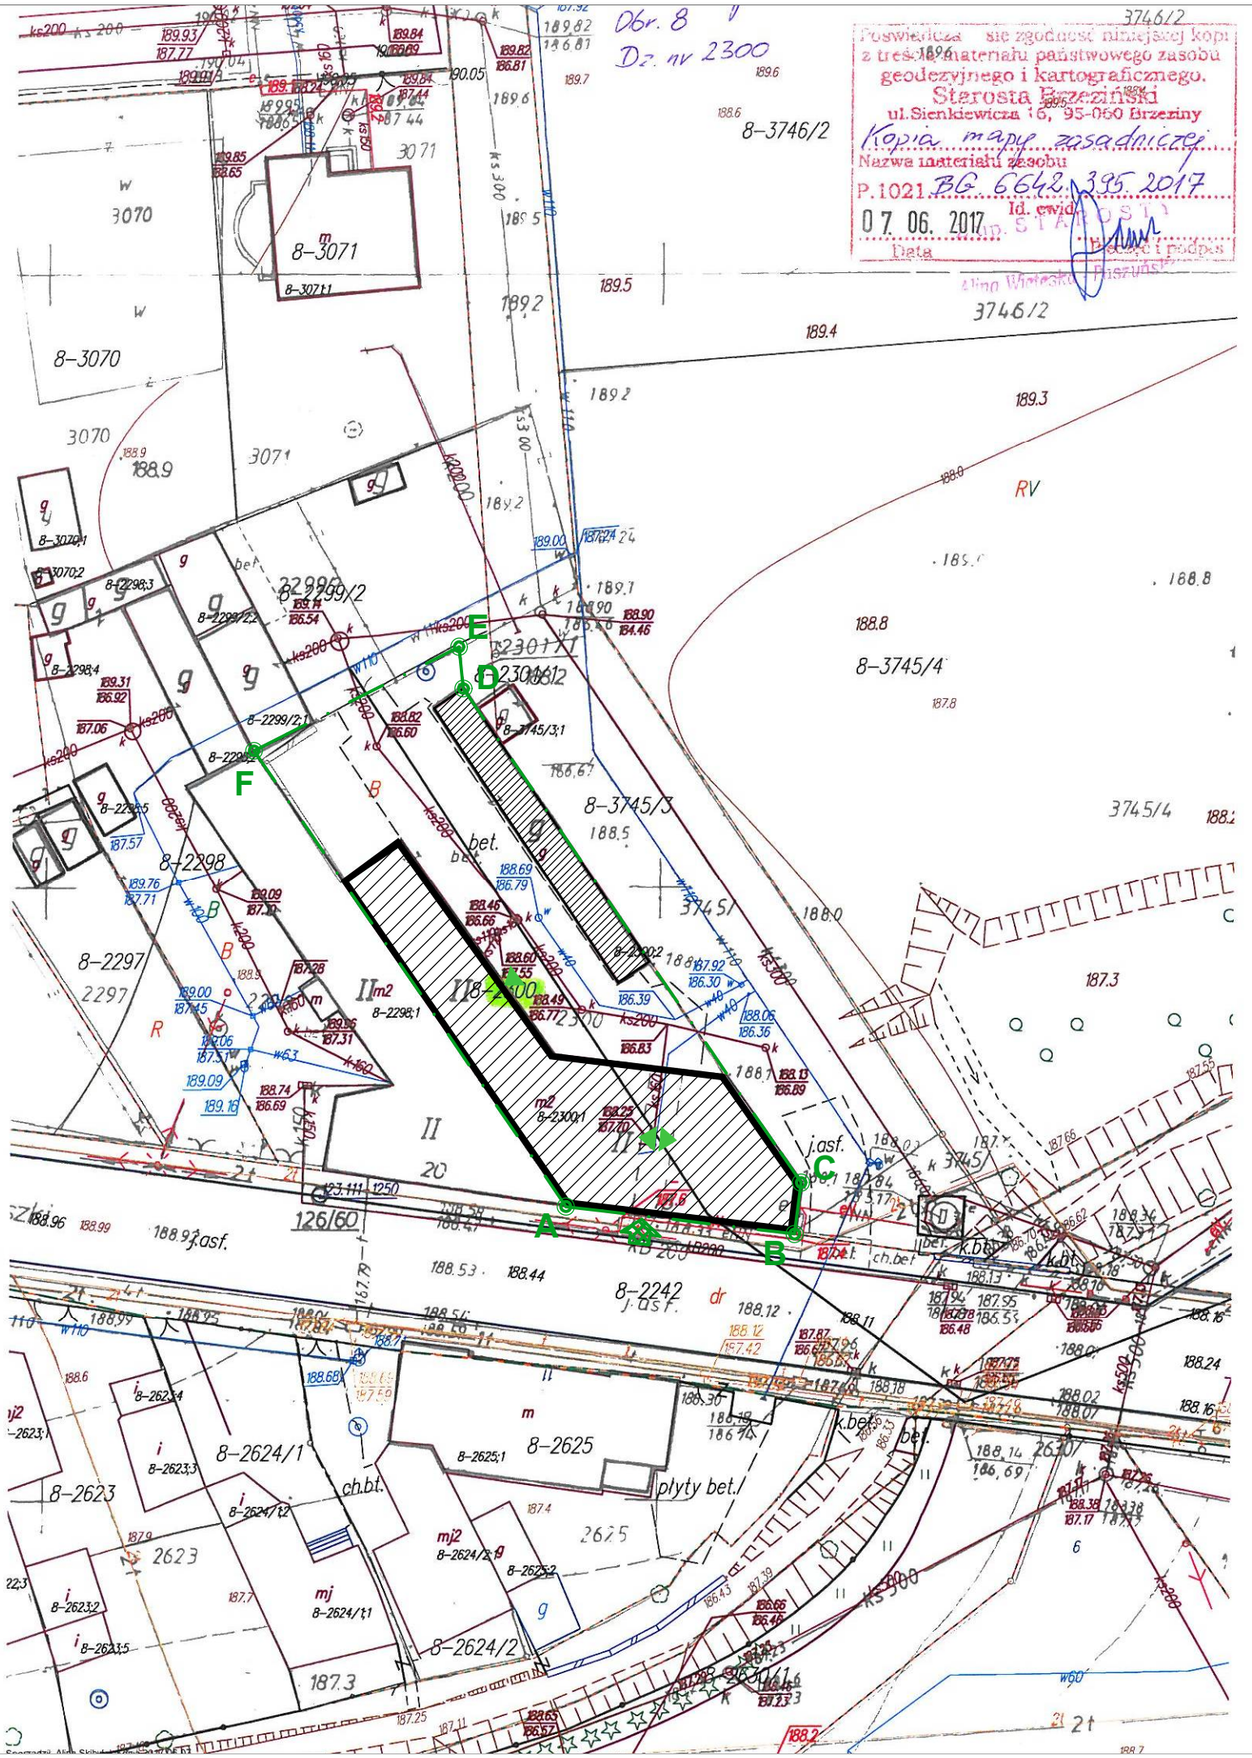

LEGENDA:

- **A,B,C,D,E,F** -ZAKRES OPRACOWANIA
- -BUDYNEK PODLEGAJĄCY WYMIANIE DACHU
- -ISTNIEJĄCY BUDYNEK GOSPODARCZY
- -WEJŚCIE DO BUDYNKU
- -GRANICE NIERUCHOMOŚCI
- -WJAZD NA TEREN NIERUCHOMOŚCI

TEMAT I ADRES:	**WYMIANA KONSTRUKCJI DACHU NA BUDYNKU MIESZKALNYM W BRZEZINACH UL. KOŚCIUSZKI 18, 95-060 BRZEZINY DZ. NR EWID. 2300**		
INWESTOR:	**MIASTO BRZEZINY UL. SIENKIWICZA 16 95-060 BRZEZINY**		
PROJEKT:	ARCHIVISION PRACOWNIA PROJEKTOWA "ARCHIVISION" 96-100 SKIERNIEWICE, ul. PIŁSUDSKIEGO 17, tel.: 502 591 447		
PROJEKTANT ARCHITEKTURY:	MGR INŻ. ARCH. JAROSŁAW GALA	UPR.NR 054/OOKK/2011 W SPECJALNOŚCI ARCHITEKTONICZNEJ	
PROJEKTANT KONSTRUKCJI:	MGR INŻ. MICHAŁ KRAWCZYK	UPR.NR LOD/0984/PWOK/08 W SPECJALNOŚCI KONSTRUKCYJNO-BUDOWLANEJ	
TYTUŁ RYSUNKU:	PROJEKT ZAGOSPODAROWANIA TERENU		NR RYS.: 01
BRANŻA:		SKALA:	1:500
FAZA:	PROJEKT BUDOWLANY	DATA:	CZERWIEC 2017

WSZELKIE PRAWA DOTYCZĄCE TEGO RYSUNKU SĄ WŁASNOŚCIĄ FIRMY" ARCHIVISION". NINIEJSZY RYSUNEK JEST WYDANY POD WARUNKIEM, IŻ NIE BĘDZIE UDOSTĘPNIANY I KOPIOWANY BEZ UZGODNIENIA Z FIRMĄ " ARCHIVISION".