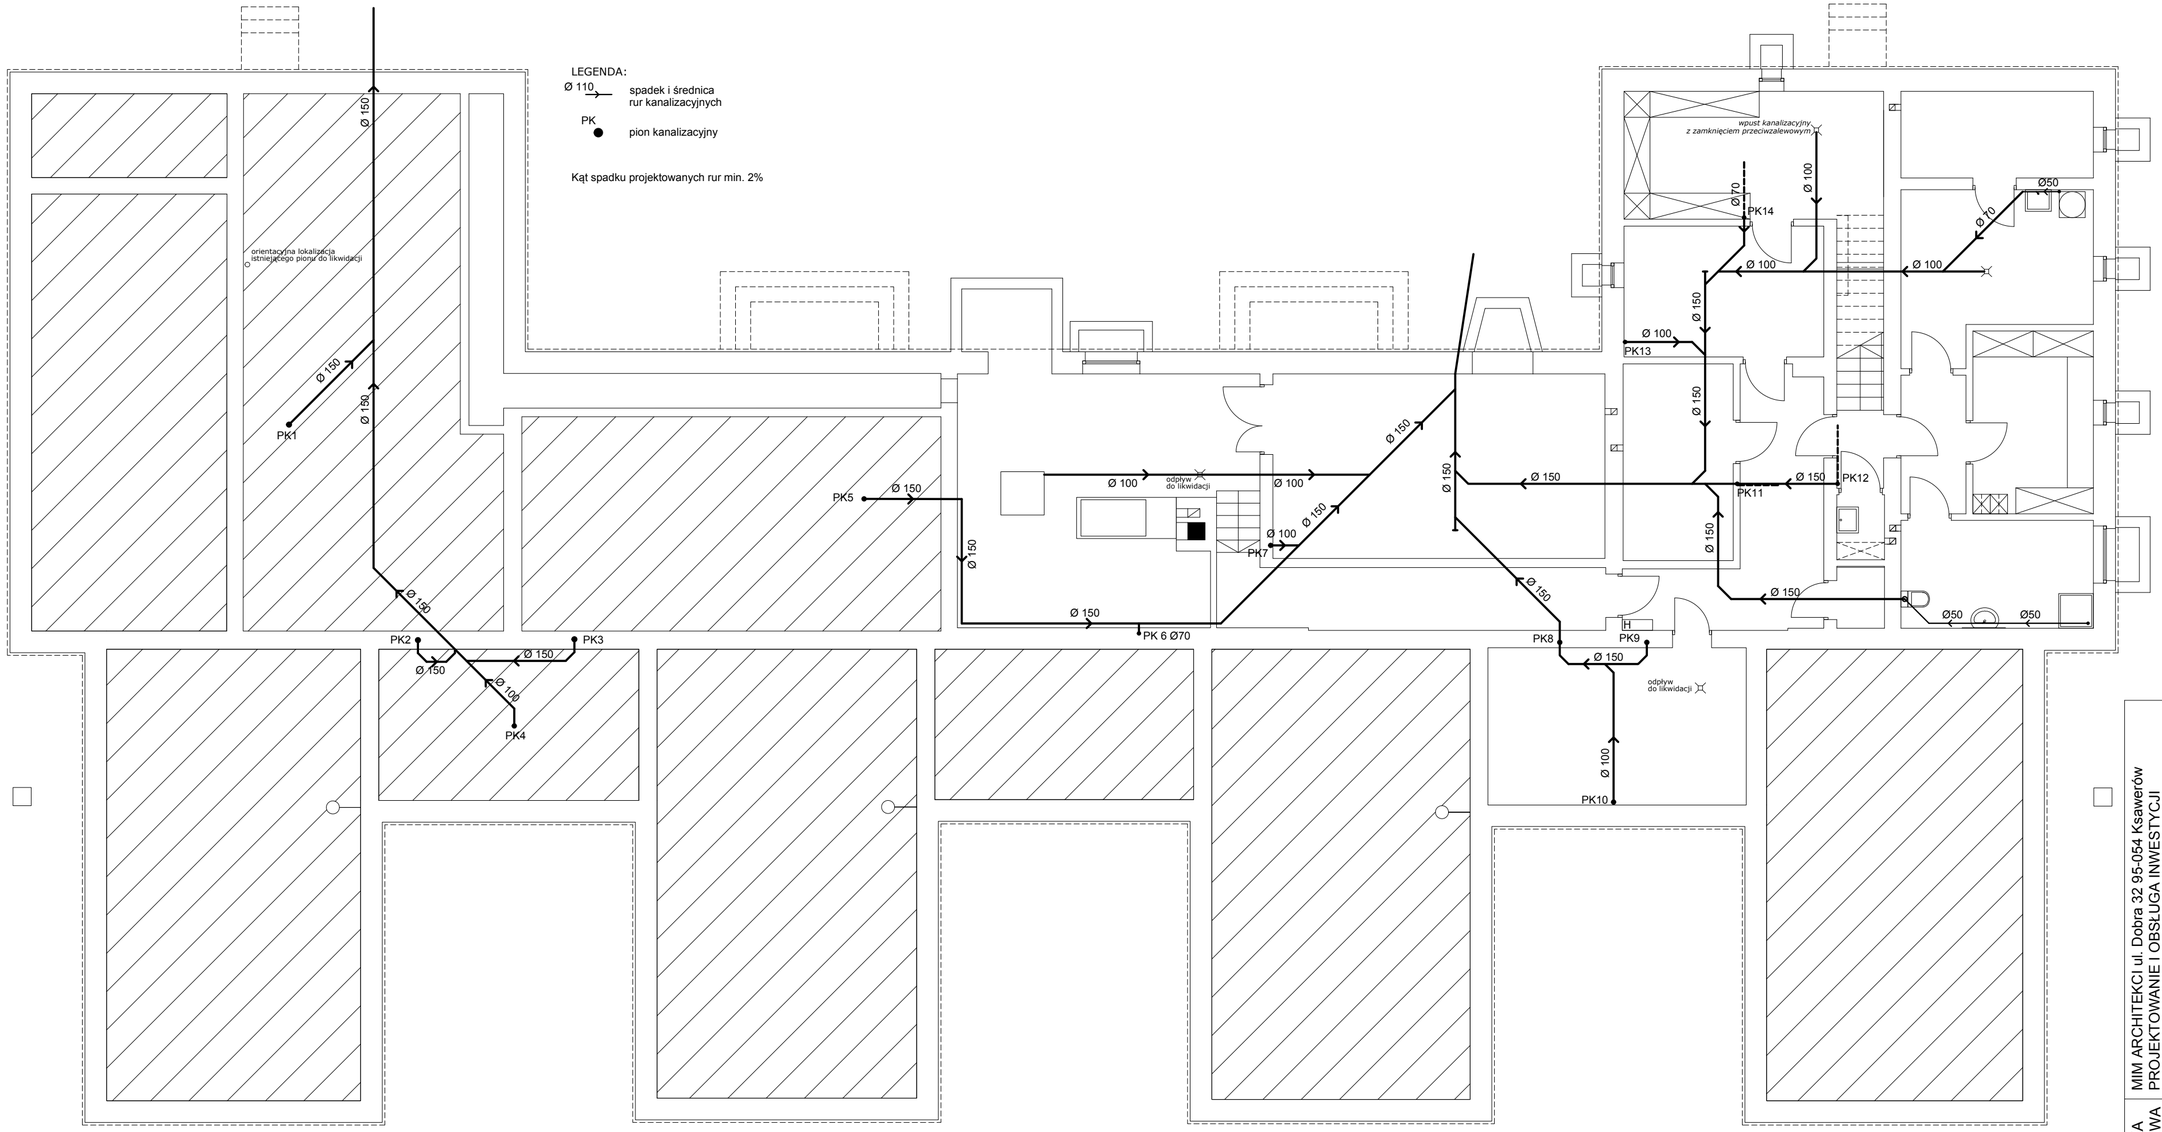

UWAGA:
1. Przed rozpoczęciem prac należy bezwzględnie sprawdzić wymiary z natury.
2. Rysynek rozpatrywać razem z innymi odpowiednimi rysunkami branżowymi.
3. Cześć opisowa jest integralną częścią projektu wykonawczego.

JEDNOSTKA PROJEKTOWA	MIM ARCHITEKCI ul. Dobra 32 95-054 Ksawerów PROJEKTOWANIE I OBSŁUGA INWESTYCJI
ETAP PROJ.	ZGŁOSZENIE ROBÓT BUDOWLANYCH
TEMAT	Zgłoszenie robót budowlanych dla Przedszkola nr 3 w Brzezinach
LOKALIZACJA	95-060 Brzeziny, ul. Moniuszki 15, dz. nr 2734, obr. 8
INWESTOR	Gmina Miasto Brzeziny, ul. Sienkiewicza 16, 95-060 Brzeziny
TYTUŁ RYSUNKU	Rzut instalacji kanalizacyjnej piwnic
SPORZĄDZILI	tech. JAN GUTRY nr upr. bud. 144/83/WML
BRANŻA	INSTAL. SANIT.
SKALA	1:100
DATA:	03.2018
NR RYS.	C3