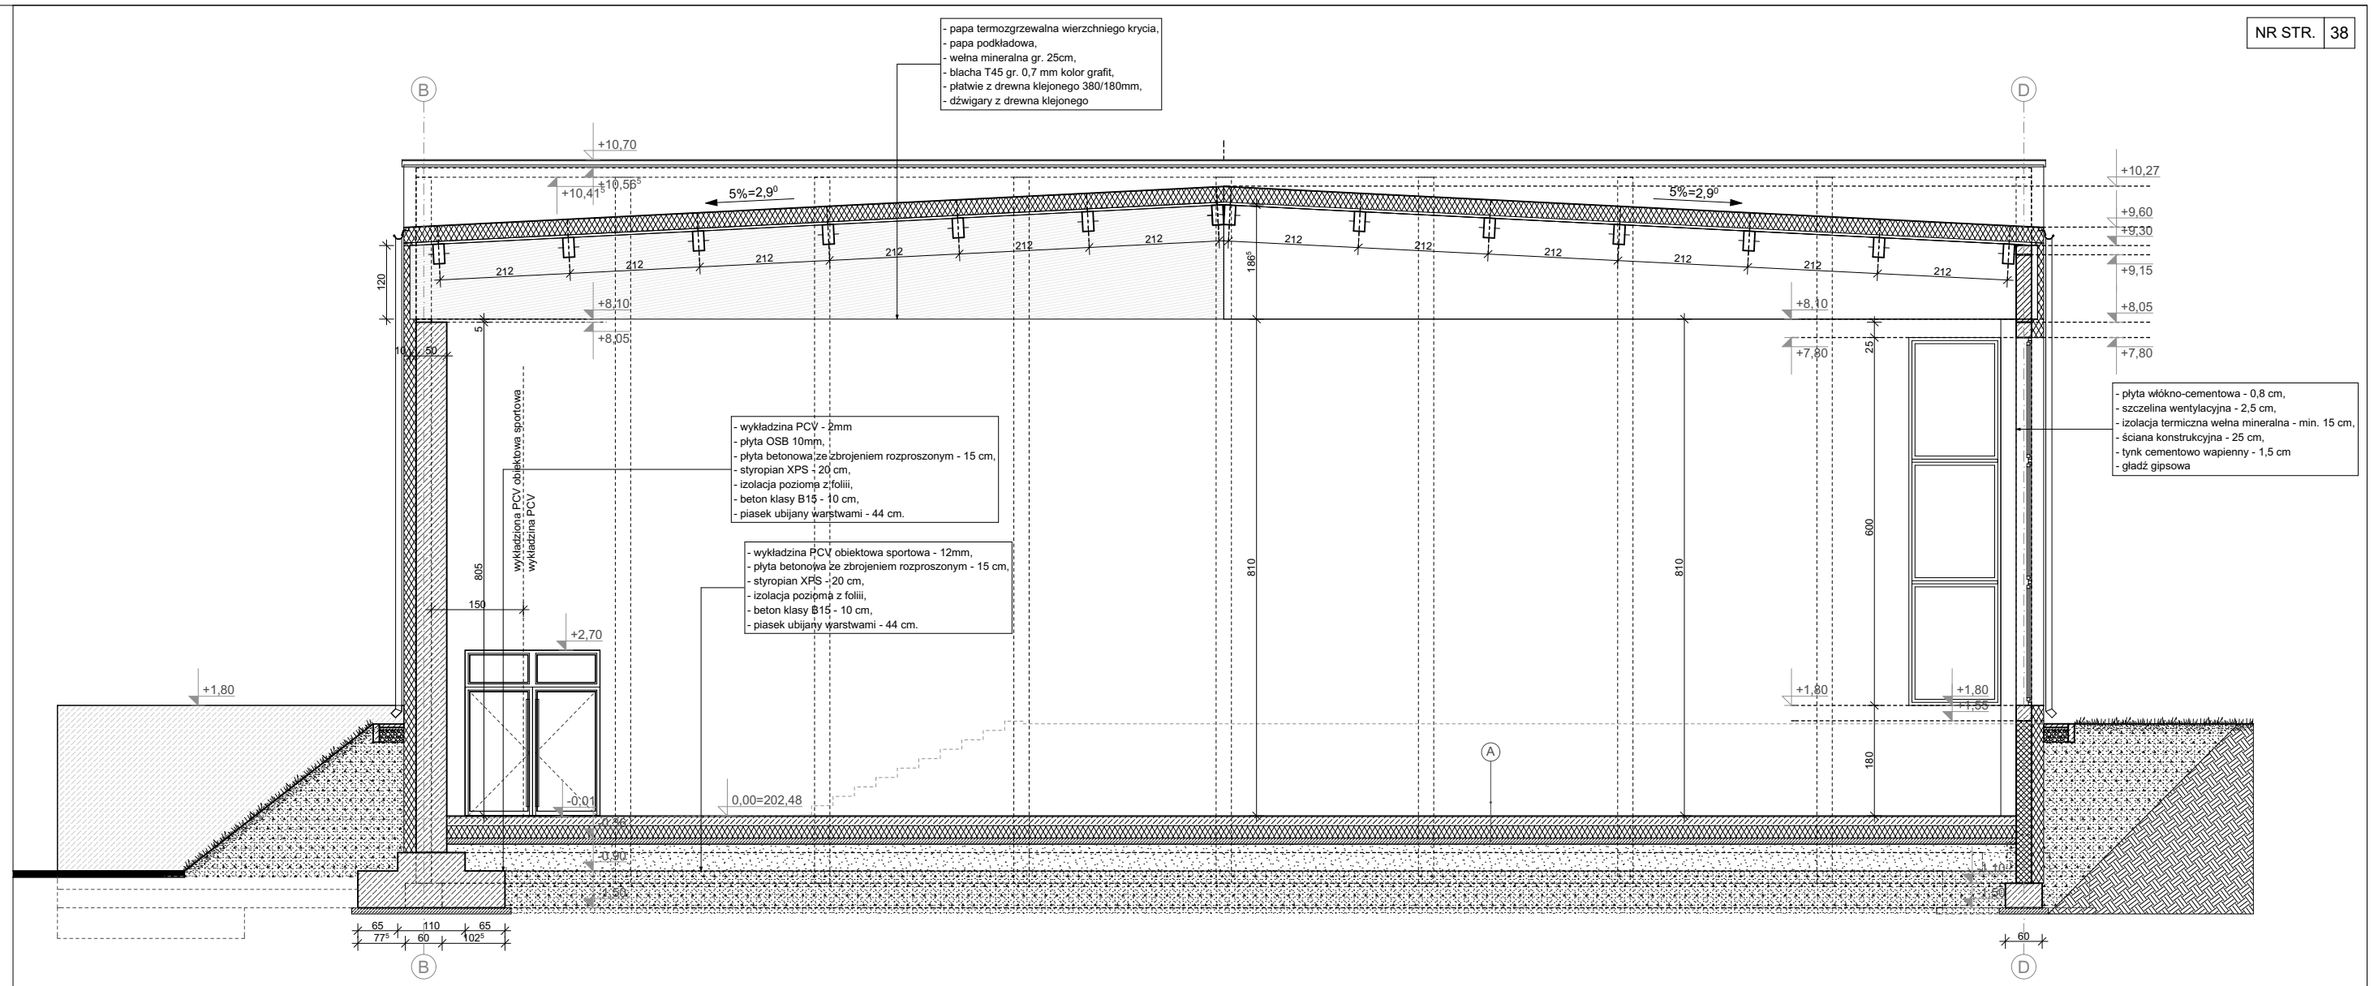

TEMAT I ADRES:	**BUDOWA BUDYNKU HALI SPORTOWEJ** **95-060 Brzeziny, ul. Sienkiewicza 17, obręb: 8, DZ. NR: 2572/2**		
INWESTOR:	URZĄD MIASTA W BRZEZINACH 95-060 Brzeziny, ul. Sienkiewicza 16		
PROJEKT:	ARCHIVISION PRACOWNIA PROJEKTOWA "ARCHIVISION" 96-100 SKIERNIEWICE, ul. REYMONTA 2A, tel.: 502 591 447		
PROJEKTANT ARCHITEKTURY:	MGR INŻ. ARCH. JAROSŁAW GALA	UPR.NR 05/LOOKK/2011 W SPECJALNOŚCI ARCHITEKTONICZNEJ	
ASYSTENT PROJEKTANTA:	MGR INŻ. ARCH. MICHAŁ BIEDRZYCKI		
SPRAWDZAJĄCY:	MGR INŻ. ARCH. JAROSŁAW JĘDRYKA	UPR.NR 33/LOOKK/2016 W SPECJALNOŚCI ARCHITEKTONICZNEJ	
TYTUŁ RYSUNKU:	PRZEKRÓJ A-A		NR RYS.: 04
BRANŻA:	ARCHITEKTURA	SKALA: 1:100	
FAZA:	PROJEKT BUDOWLANY	DATA: MARZEC 2018	

WSZELKIE PRAWA DOTYCZĄCE TEGO RYSUNKU SĄ WŁASNOŚCIĄ FIRMY" ARCHIVISION". NINIEJSZY RYSUNEK JEST WYDANY POD WARUNKIEM, IŻ NIE BĘDZIE UDOSTĘPNIANY I KOPIOWANY BEZ UZGODNIENIA Z FIRMĄ " ARCHIVISION".