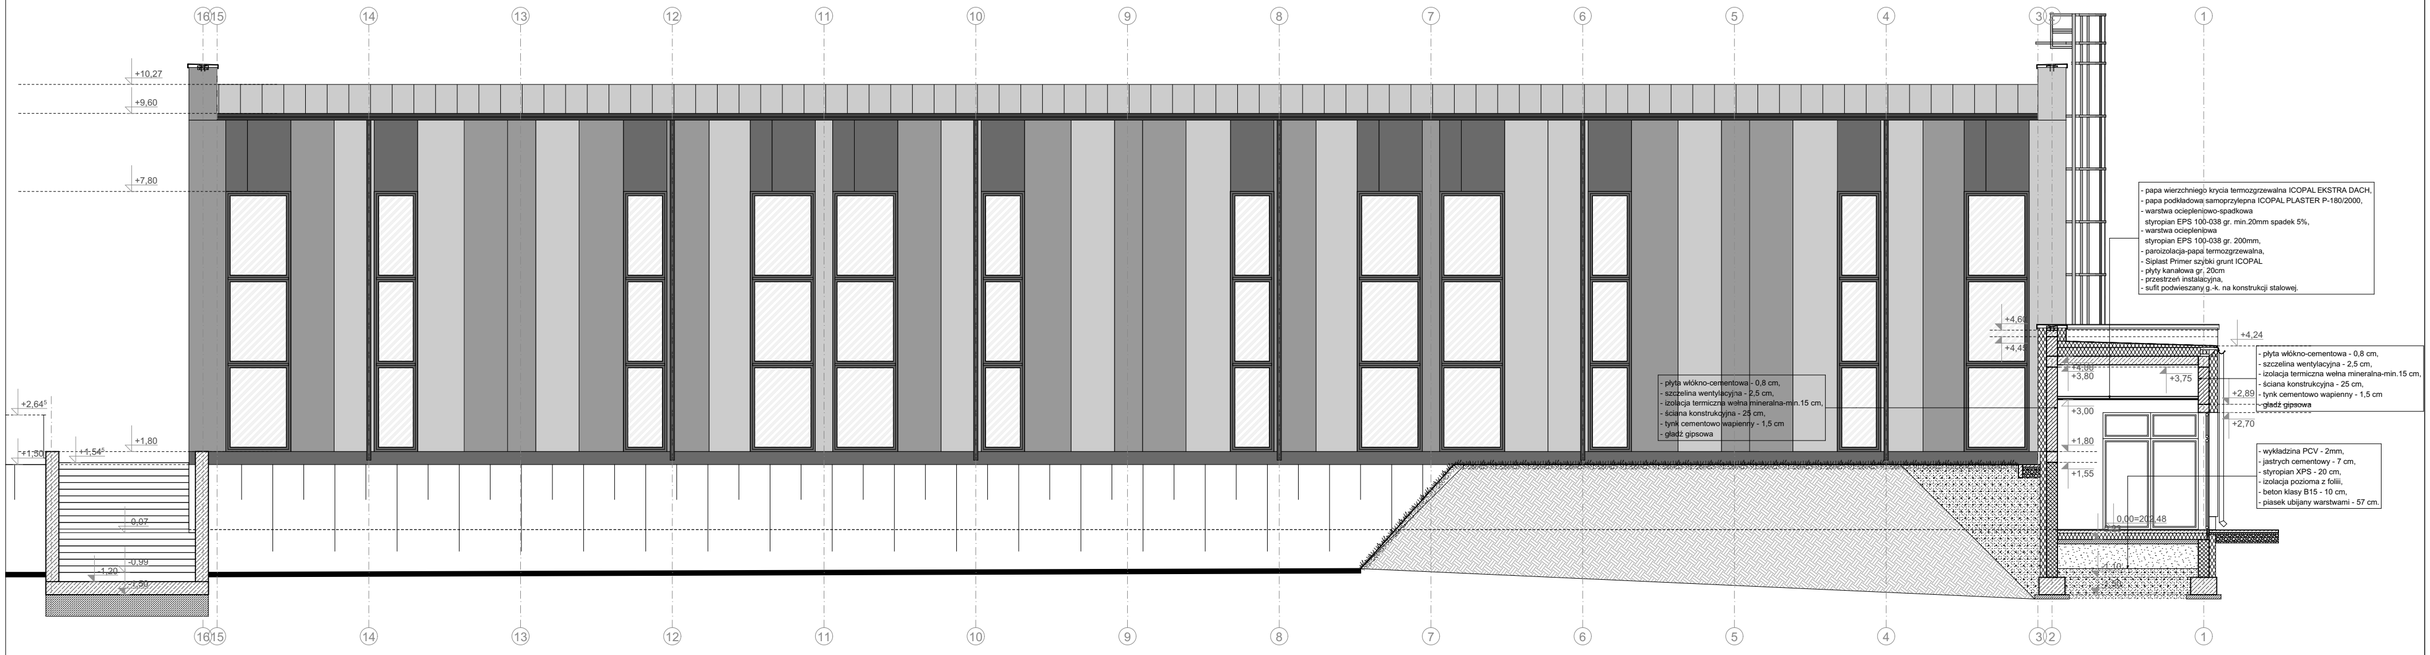


| | |
|---|---|
| TEMAT I ADRES: | **BUDOWA BUDYNKU HALI SPORTOWEJ**<br>**95-060 Brzeziny, ul. Sienkiewicza 17, obręb: 8, DZ. NR: 2572/2** |
| INWESTOR: | URZĄD MIASTA W BRZEZINACH<br>95-060 Brzeziny, ul. Sienkiewicza 16 |
| PROJEKT: | ARCHIVISION<br>PRACOWNIA PROJEKTOWA "ARCHIVISION"<br>96-100 SKIERNIEWICE, ul. REYMONTA 2A, tel.: 502 591 447 |
| PROJEKTANT ARCHITEKTURY: | MGR INŻ. ARCH. JAROSŁAW GALA — UPR.NR 05/LOOKK/2011 W SPECJALNOŚCI ARCHITEKTONICZNEJ |
| ASYSTENT PROJEKTANTA: | MGR INŻ. ARCH. MICHAŁ BIEDRZYCKI |
| SPRAWDZAJĄCY: | MGR INŻ. ARCH. JAROSŁAW JĘDRYKA — UPR.NR 33/LOOKK/2016 W SPECJALNOŚCI ARCHITEKTONICZNEJ |
| TYTUŁ RYSUNKU: | PRZEKRÓJ C-C — NR RYS.: 06 |
| BRANŻA: | ARCHITEKTURA — SKALA: 1:100 |
| FAZA: | PROJEKT BUDOWLANY — DATA: MARZEC 2018 |

WSZELKIE PRAWA DOTYCZĄCE TEGO RYSUNKU SĄ WŁASNOŚCIĄ FIRMY" ARCHIVISION". NINIEJSZY RYSUNEK JEST WYDANY POD WARUNKIEM, IŻ NIE BĘDZIE UDOSTĘPNIANY I KOPIOWANY BEZ UZGODNIENIA Z FIRMĄ " ARCHIVISION".