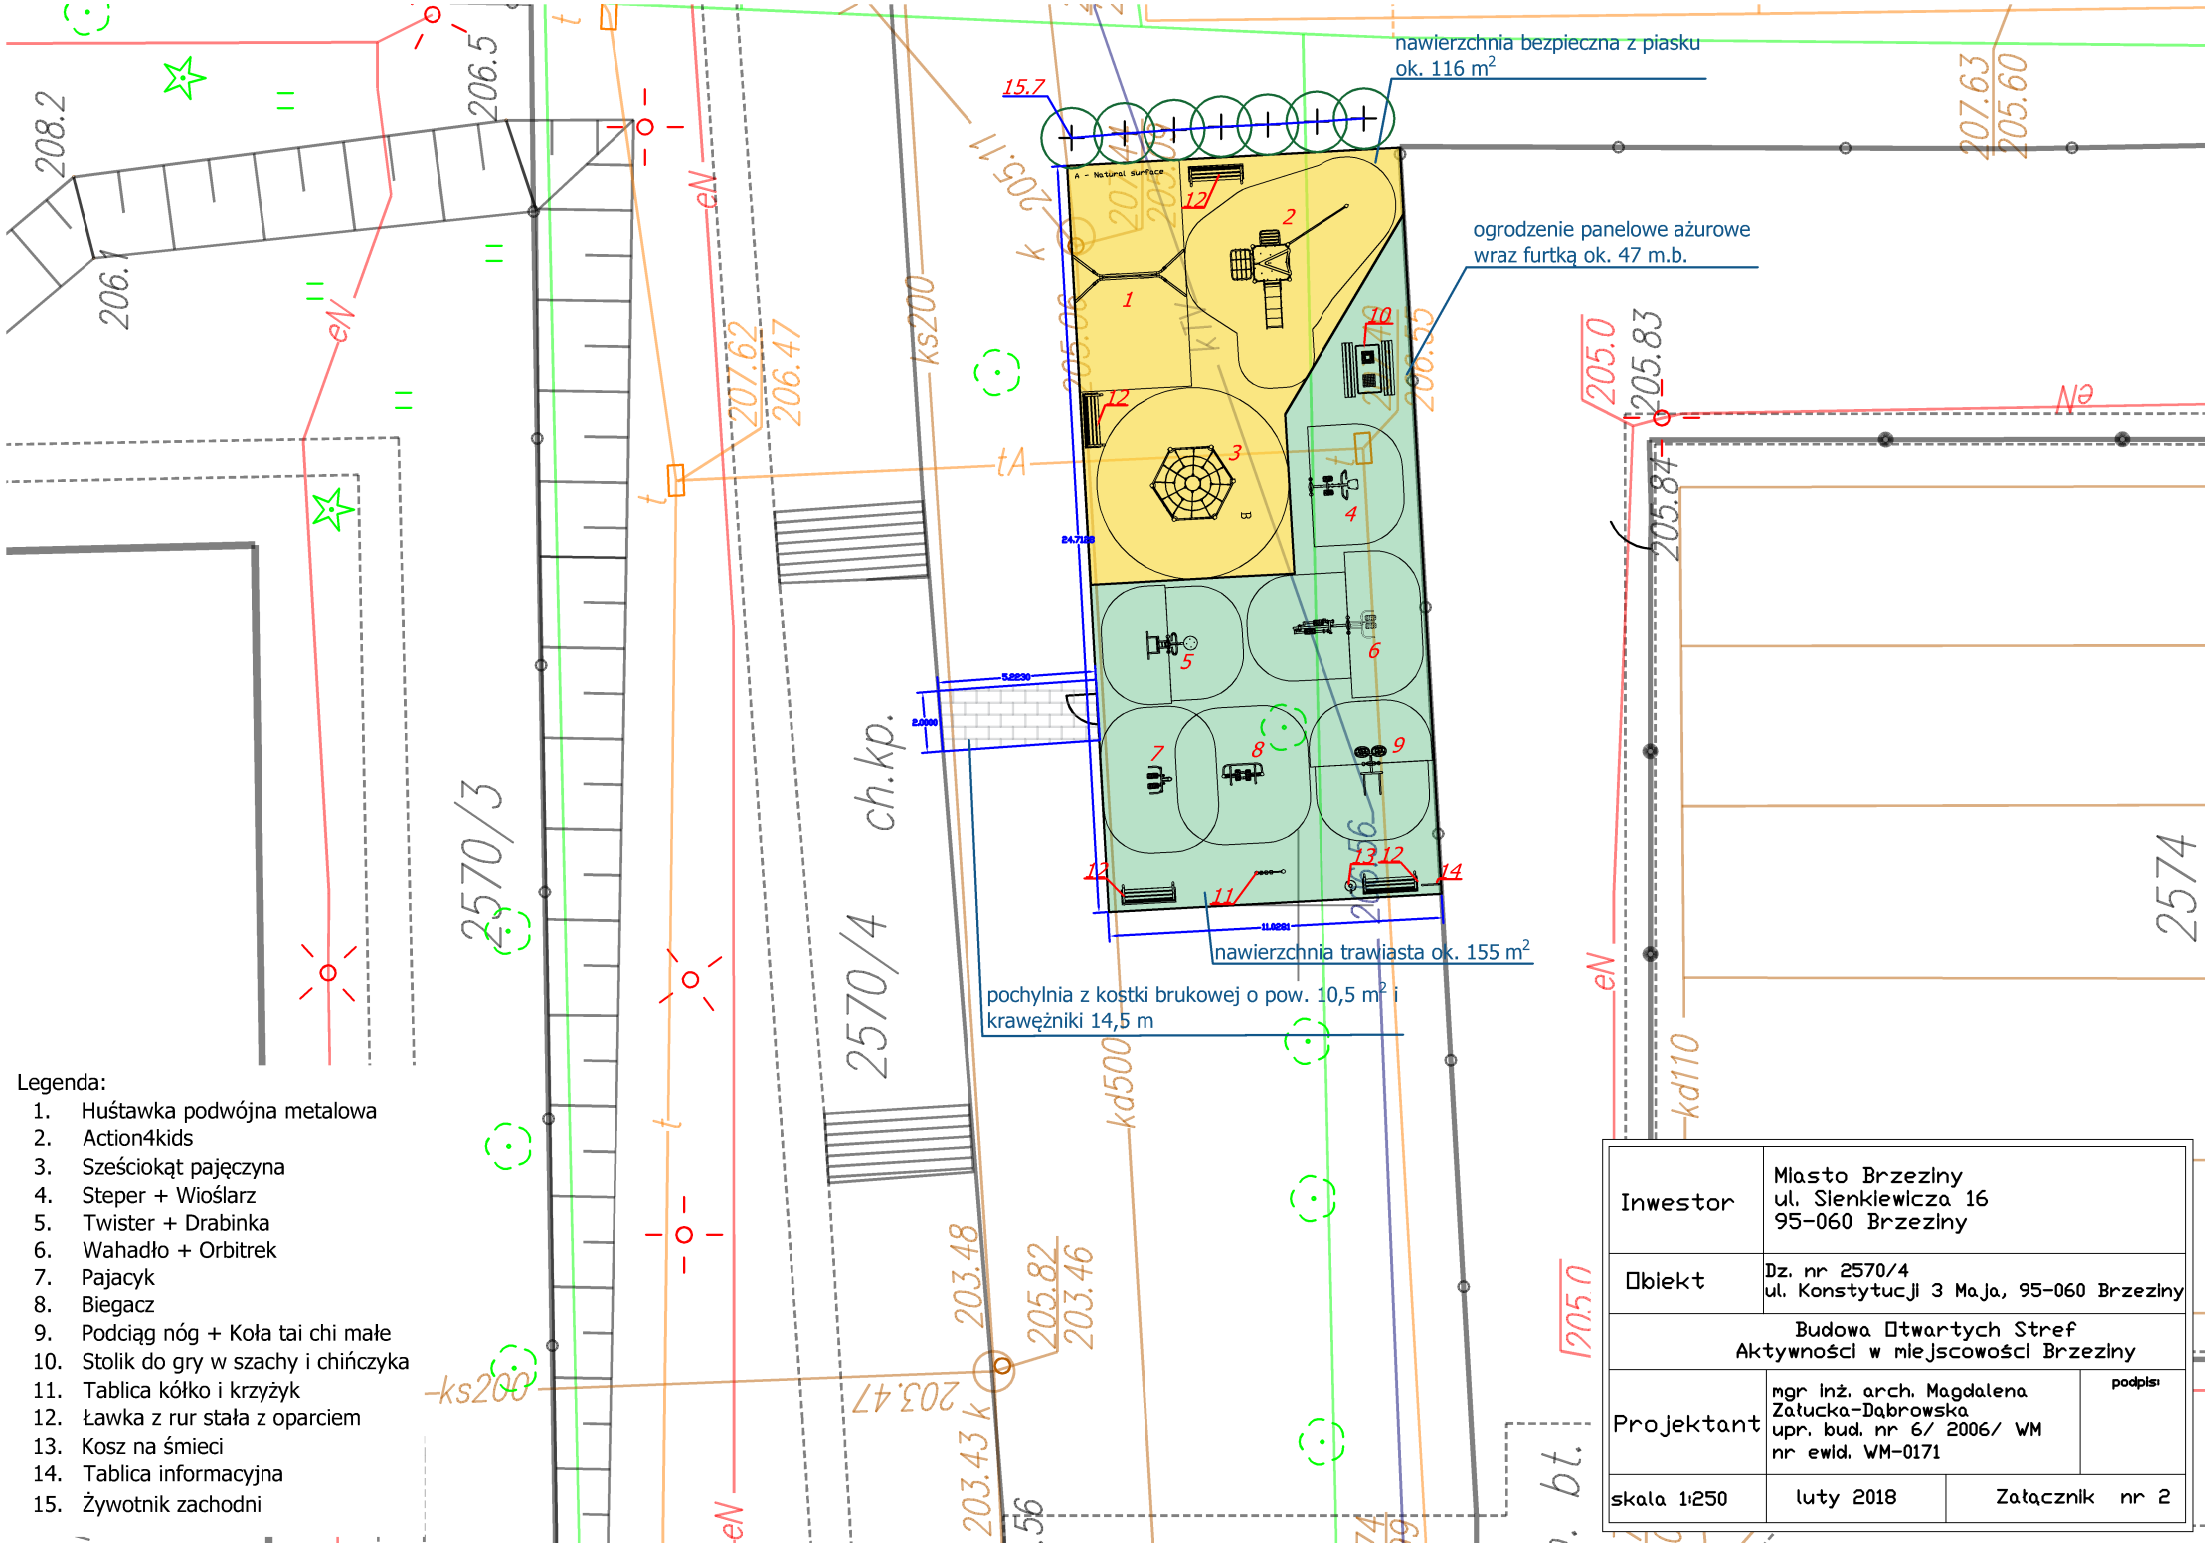

Legenda:

1. Huśtawka podwójna metalowa
2. Action4kids
3. Sześciokąt pajęczyna
4. Steper + Wioślarz
5. Twister + Drabinka
6. Wahadło + Orbitrek
7. Pajacyk
8. Biegacz
9. Podciąg nóg + Koła tai chi małe
10. Stolik do gry w szachy i chińczyka
11. Tablica kółko i krzyżyk
12. Ławka z rur stała z oparciem
13. Kosz na śmieci
14. Tablica informacyjna
15. Żywotnik zachodni

Inwestor	Miasto Brzeziny ul. Sienkiewicza 16 95-060 Brzeziny	
Obiekt	Dz. nr 2570/4 ul. Konstytucji 3 Maja, 95-060 Brzeziny	
Budowa Otwartych Stref Aktywności w miejscowości Brzeziny		
Projektant	mgr inż. arch. Magdalena Załucka-Dąbrowska upr. bud. nr 6/ 2006/ WM nr ewid. WM-0171	podpis:
skala 1:250	luty 2018	Załącznik nr 2