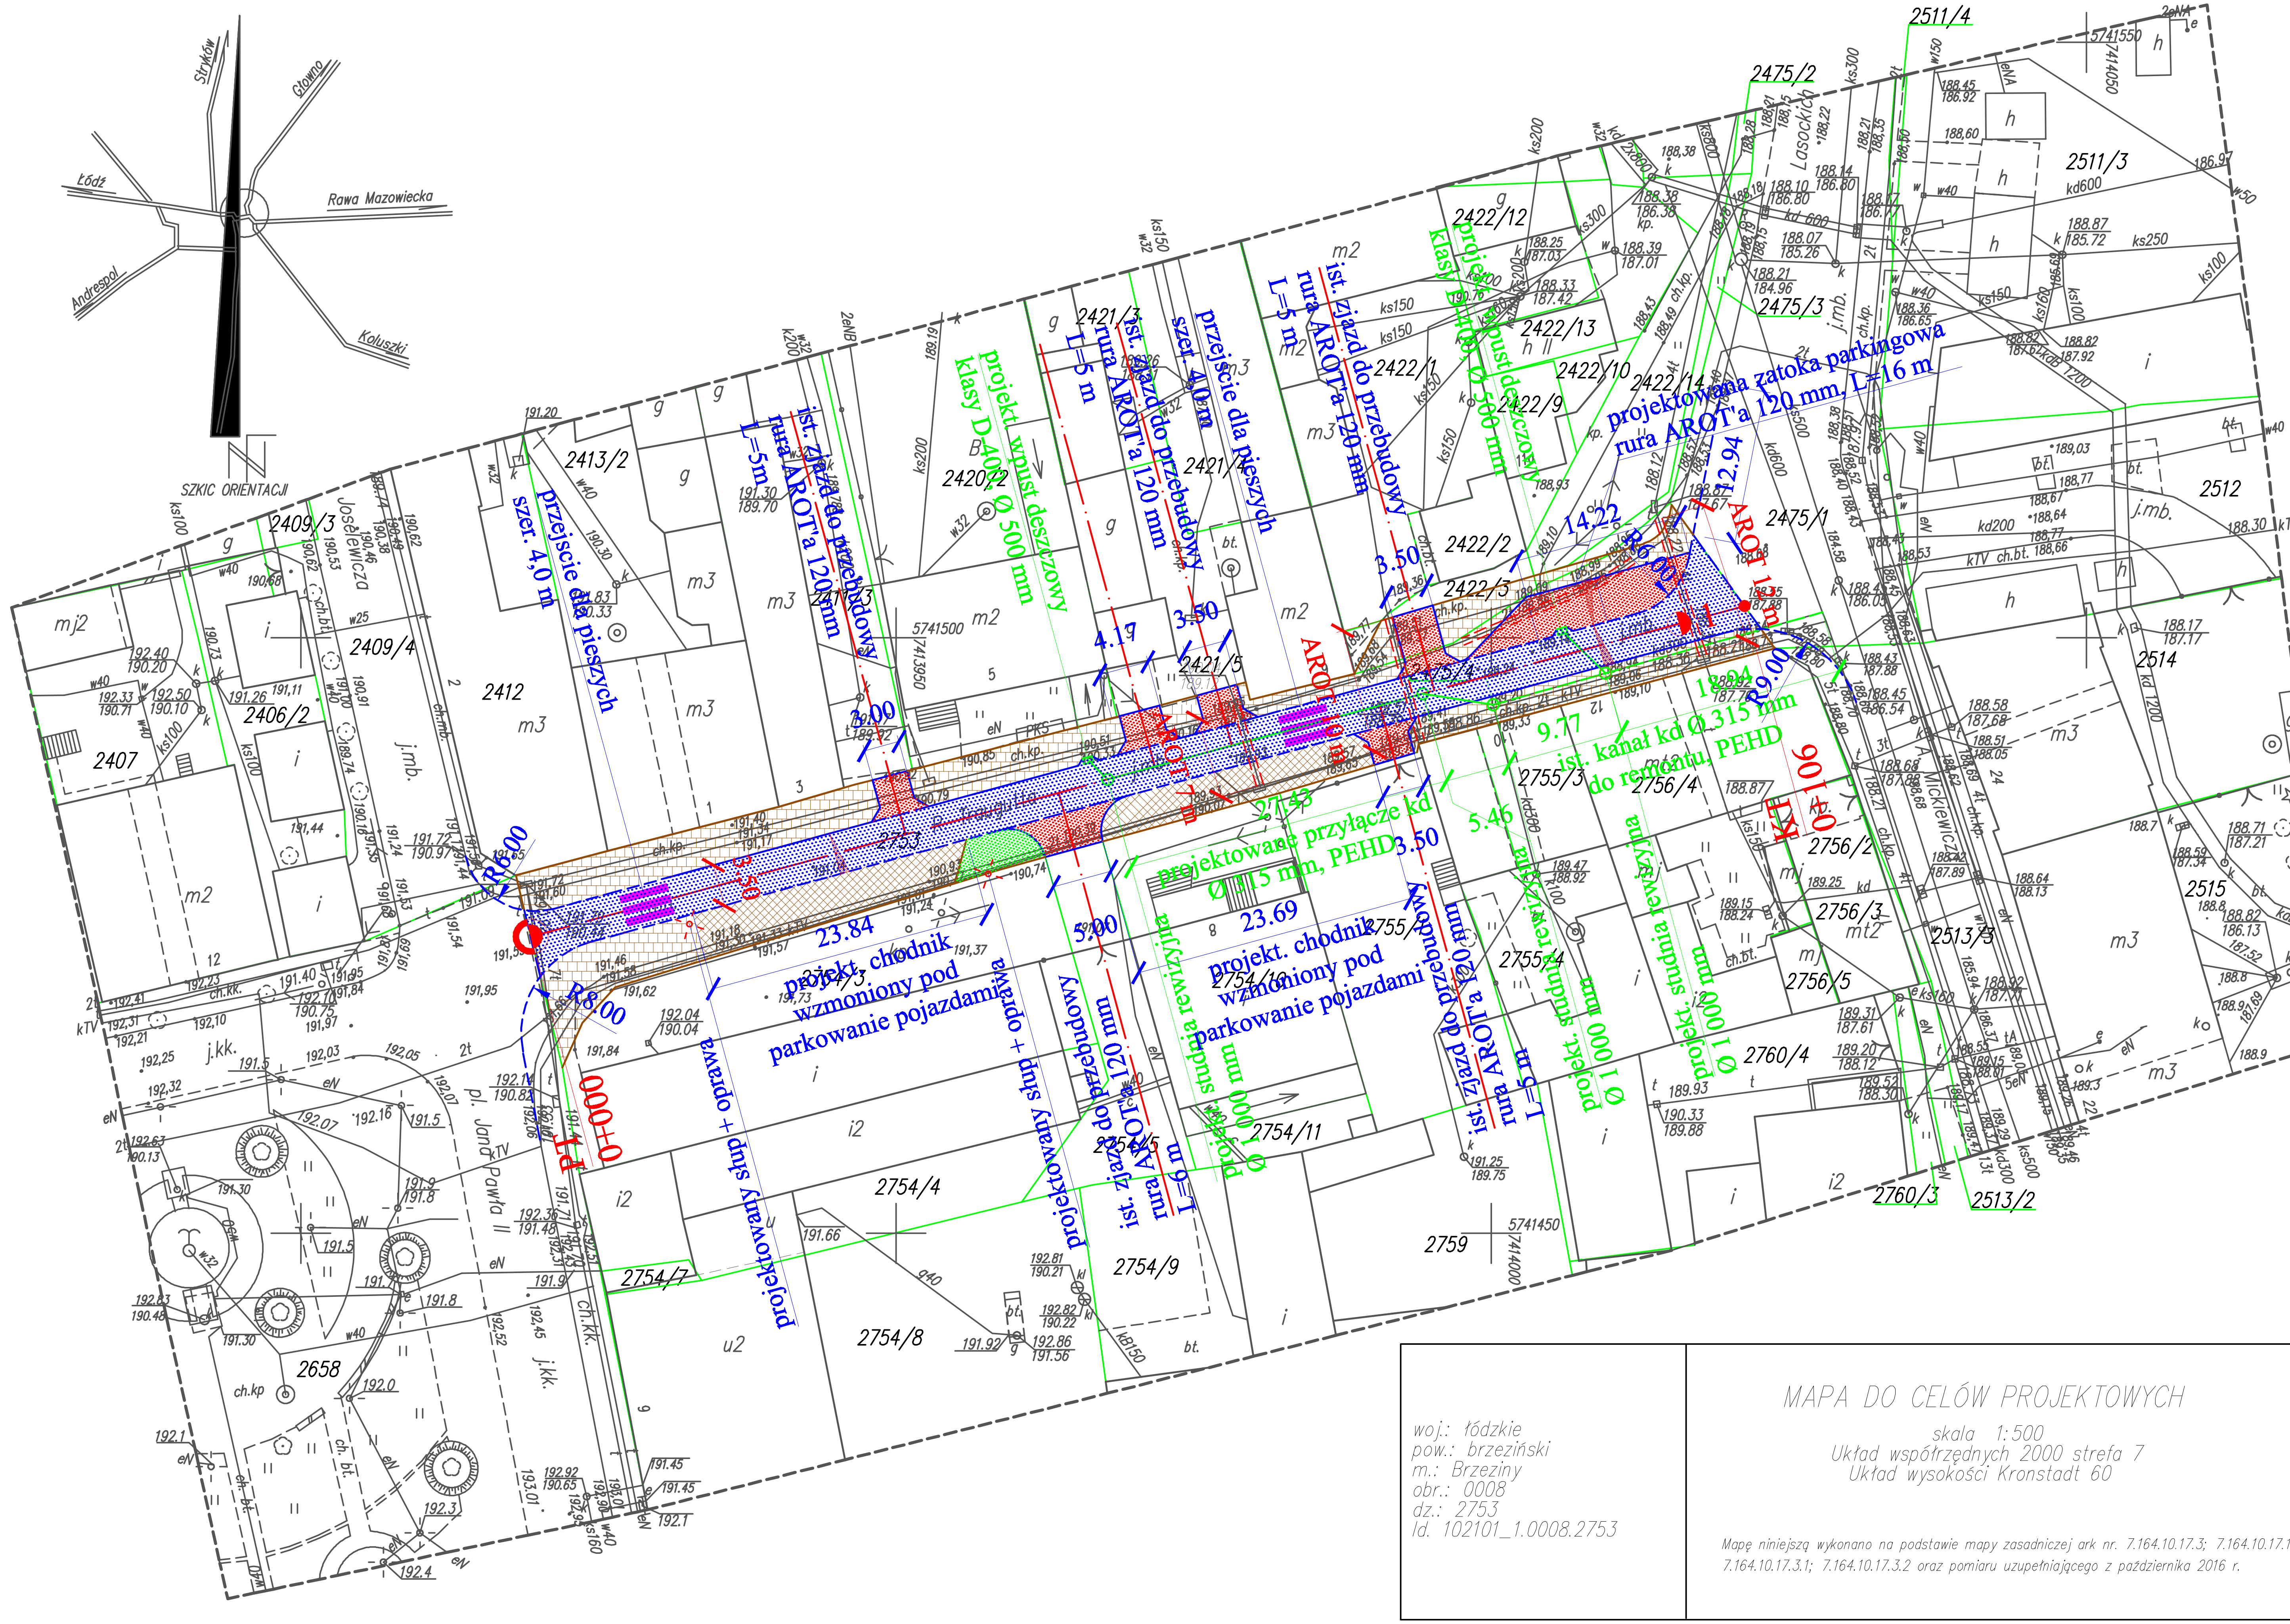

LEGENDA

- projektowana nawierzchnia z kostki kamiennej granitowej w krawężniku **100x35x20 cm**
- projektowana nawierzchnia zjazdu/zatoki parkingowej z kostki kamiennej granitowej
- projektowany chodnik z kostki kamiennej **granitowej w obrzeżu 100x30x8 cm**
- projektowany chodnik wzmocniony z kostki granitowej w obrzeżu 100x30x8 cm
- projektowany zieleniec w obramowaniu
- **projektowane osie**
- projektowany krawężnik wystający
- **projektowany krawężnik obniżony**
- **projektowane opaski zieleńców z obrzeży kamiennych**

Uwaga:
1. Mapa do celów projektowych wykonana została bez badania obciążeń służebnościami gruntowymi.

2. Nie wyklucza się istnienia w terenie innych nie wykazanych na niniejszej mapie urządzeń podziemnych, które nie były zgłoszone do inwentaryzacji lub o których brak jest informacji w instytucjach branżowych. (Ustawa prawo geodezyjne i kartograficzne tekst jednolity Dz.U z 2015r. poz.520 z późniejszymi zmianami)

3. Niniejsza mapa powstała na podstawie mapy zasadniczej, mapy numerycznej oraz pomiaru uzupełniającego.

woj.: łódzkie
pow.: brzeziński
m.: Brzeziny
obr.: 0008
dz.: 2753
Id. 102101_1.0008.2753

MAPA DO CELÓW PROJEKTOWYCH

skala 1:500
Układ współrzędnych 2000 strefa 7
Układ wysokości Kronstadt 60

Mapę niniejszą wykonano na podstawie mapy zasadniczej ark nr. 7.164.10.17.3; 7.164.10.17.1.4; 7.164.10.17.3.1; 7.164.10.17.3.2 oraz pomiaru uzupełniającego z października 2016 r.

Wykonawca :

GEOWORK PRACOWNIA GEODEZYJNA

GEOWORK Bartłomiej Jóźwiak
siedziba: ul. Aleksandra 51/1, 93-418 Łódź
biuro: ul. Sienkiewicza 10/12,
lokal 112, I piętro, 95-060 Brzeziny
NIP: 7292656046 ; Regon: 364094275
tel.: 500 576 761

GEODETA UPRAWNIONY

JANUSZ JÓŹWIAK
upr. GUGiK nr 7214, zakres 1,2

Łódź, dn.19.10.2016 r.

KERG:BG.6641.880.2016

USŁUGI PROJEKTOWE
Budownictwo, Drogownictwo, Instalacje
[illegible]

Przebudowa drogi gminnej nr 121255E - ul. Traugutta w Brzezinach.

Inwestor : Miasto Brzeziny.	data : 11.2016 r.
	nr umowy :
Rysunek : PROJEKT ZAGOSPODAROWANIA TERENU.	nr rysunku : 1
	skala 1:500
projektant	mgr inż. Paweł [illegible] uprawnienia budowlane do projektowania bez ograniczeń w specjalności drogowej nr ew. [illegible]