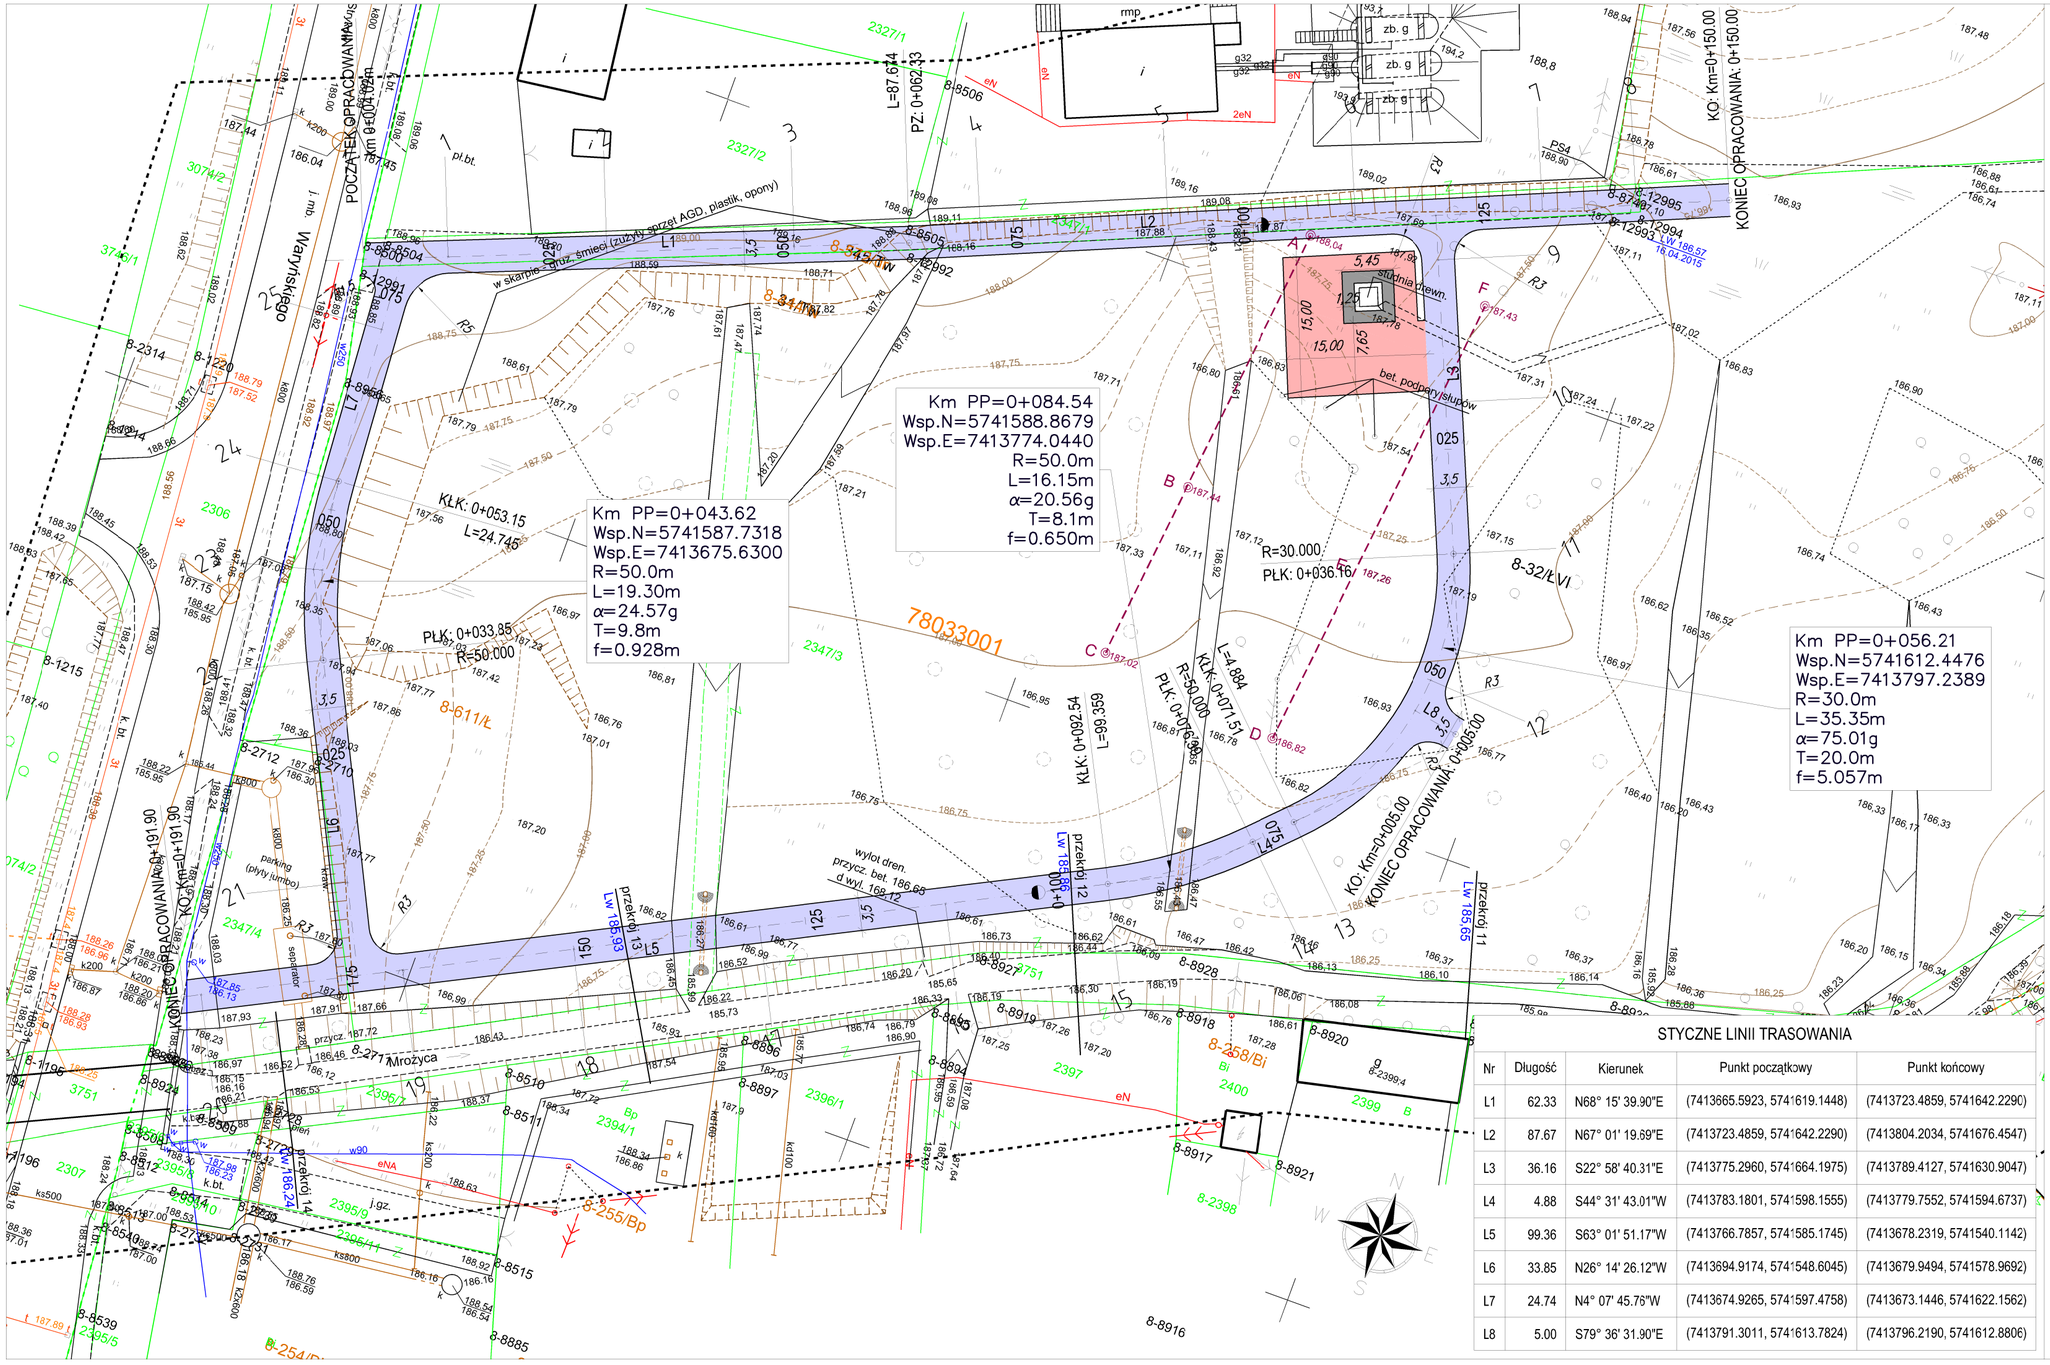

WYKAZ WSPÓŁRZĘDNYCH

Nr punktu	X (N)	Y (E)	Rzędna proj.
1	5741623.986	7413677.733	189.030
2	5741630.256	7413693.459	189.139
3	5741637.664	7413712.036	189.085
4	5741645.225	7413730.551	188.841
5	5741653.032	7413748.964	188.551
6	5741660.840	7413767.377	188.244
7	5741668.647	7413785.790	187.634
8	5741672.551	7413794.997	187.220
9	5741659.824	7413777.150	187.944
10	5741645.784	7413783.103	187.685
11	5741630.905	7413789.413	187.410
12	5741617.388	7413791.739	187.206
13	5741598.155	7413783.180	187.015
14	5741594.674	7413779.755	186.991
15	5741585.174	7413766.786	186.911
16	5741577.255	7413751.223	186.890
17	5741568.185	7413733.398	186.988
18	5741559.115	7413715.573	187.161
19	5741550.786	7413699.205	187.697
20	5741540.975	7413679.923	187.994
21	5741557.574	7413690.496	187.905
22	5741578.969	7413679.949	188.322
23	5741587.979	7413676.542	188.591
24	5741597.476	7413674.926	188.773
25	5741614.283	7413673.713	188.906

LEGENDA:

I. STAN ISTNIEJĄCY

1) SYTUACYJNO - WYSOKOŚCIOWY

-wg instrukcji geodezyjnej G4 symboli i oznaczeń graficznych dla mapy zasadniczej

II. UKŁAD PROJEKTOWANY

- CIĄG PIESZO - ROWEROWY - kruszywo
- OPASKA - kostka granitowa
- PLAC DLA ROWERÓW - kruszywo
- UMOCNIENIE - brukowiec
- OBRZEŻA GRANITOWE 8x15cm
- PRZEPUST HDPE Ø 400 mm L=9,0m

Metry

10 0 10 20

1:500

STYCZNE LINII TRASOWANIA

Nr	Długość	Kierunek	Punkt początkowy	Punkt końcowy
L1	62.33	N68° 15' 39.90"E	(7413665.5923, 5741619.1448)	(7413723.4859, 5741642.2290)
L2	87.67	N67° 01' 19.69"E	(7413723.4859, 5741642.2290)	(7413804.2034, 5741676.4547)
L3	36.16	S22° 58' 40.31"E	(7413775.2960, 5741664.1975)	(7413789.4127, 5741630.9047)
L4	4.88	S44° 31' 43.01"W	(7413783.1801, 5741598.1555)	(7413779.7552, 5741594.6737)
L5	99.36	S63° 01' 51.17"W	(7413766.7857, 5741585.1745)	(7413678.2319, 5741540.1142)
L6	33.85	N26° 14' 26.12"W	(7413694.9174, 5741548.6045)	(7413679.9494, 5741578.9692)
L7	24.74	N4° 07' 45.76"W	(7413674.9265, 5741597.4758)	(7413673.1446, 5741622.1562)
L8	5.00	S79° 36' 31.90"E	(7413791.3011, 5741613.7824)	(7413796.2190, 5741612.8806)

NAZWA I ADRES OBIEKTU BUDOWLANEGO

Budowa kulturowej ścieżki dydaktycznej w ramach zadania inwestycyjnego pn. „Zaginione Miasto - stworzenie systemu efektywnego wykorzystania zasobów kulturowych Miasta Brzeziny"

BRANŻA

DROGOWA

NAZWA RYSUNKU

Projekt zagospodarowania terenu

PROJEKTANT	PODPIS
inż. Jan Zawadzki, upr. nr: LOD/1059/PWOD/08 specjalizacja: drogowa	
SPRAWDZAJĄCY	PODPIS
mgr inż. Tomasz Zawadzki, upr. nr: SLK/6122/PWBD/15 specjalizacja: inżynieryjna - drogowa	

DATA	FORMAT	SKALA	ARKUSZ	NR RYS.
03.2018	A-3+	1:500	1/1	1