PRZEKRÓJ KONSTRUKCYJNY

1:50

– CIĄG PIESZO – ROWEROWY –

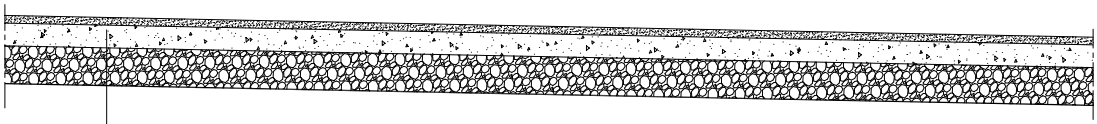

Warstwa kruszywa naturalnego 0/16mm gr.5cm
Geokrata małe komórki 100mm z kruszywem naturalnym 0/31,5mm gr. 10cm
Materac z geotkaniny wypełniony kruszywem naturalnym 0/63mm gr. 25cm
Warstwa wyrównująca i stabilizująca podłoże z piasku gr. 5cm

Obrzeże

1:10

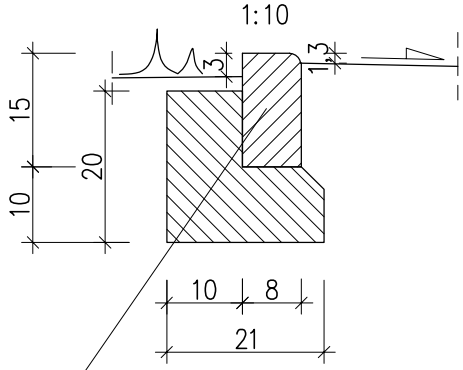

Obrzeże granitowa 8x15x100cm
Ława betonowa z oporem C12/15

NAZWA I ADRES OBIEKTU BUDOWLANEGO Budowa kulturowej ścieżki dydaktycznej w ramach zadania inwestycyjnego pn. „Zaginione Miasto - stworzenie systemu efektywnego wykorzystania zasobów kulturowych Miasta Brzeziny”				
BRANŻA DROGOWA				
NAZWA RYSUNKU Przekrój konstrukcyjny				
PROJEKTANT inż. Jan Zawadzki, upr. nr: LOD/1059/PWOD/08 specjalizacja: drogowa				PODPIS
SPRAWDZAJĄCY mgr inż. Tomasz Zawadzki, upr. nr: SLK/6122/PWBD/15 specjalizacja: inżynieryjna - drogowa				PODPIS
DATA 03.2018	FORMAT A-4	SKALA 1:10, 1:50	ARKUSZ 1/1	NR RYS. 2