PROFIL PODŁUŻNY
Ciąg pieszo – rowerowy odc. 1 km 0.000 do km 150.000
SKALA: POZIOMA 1:500 PIONOWA 1:50

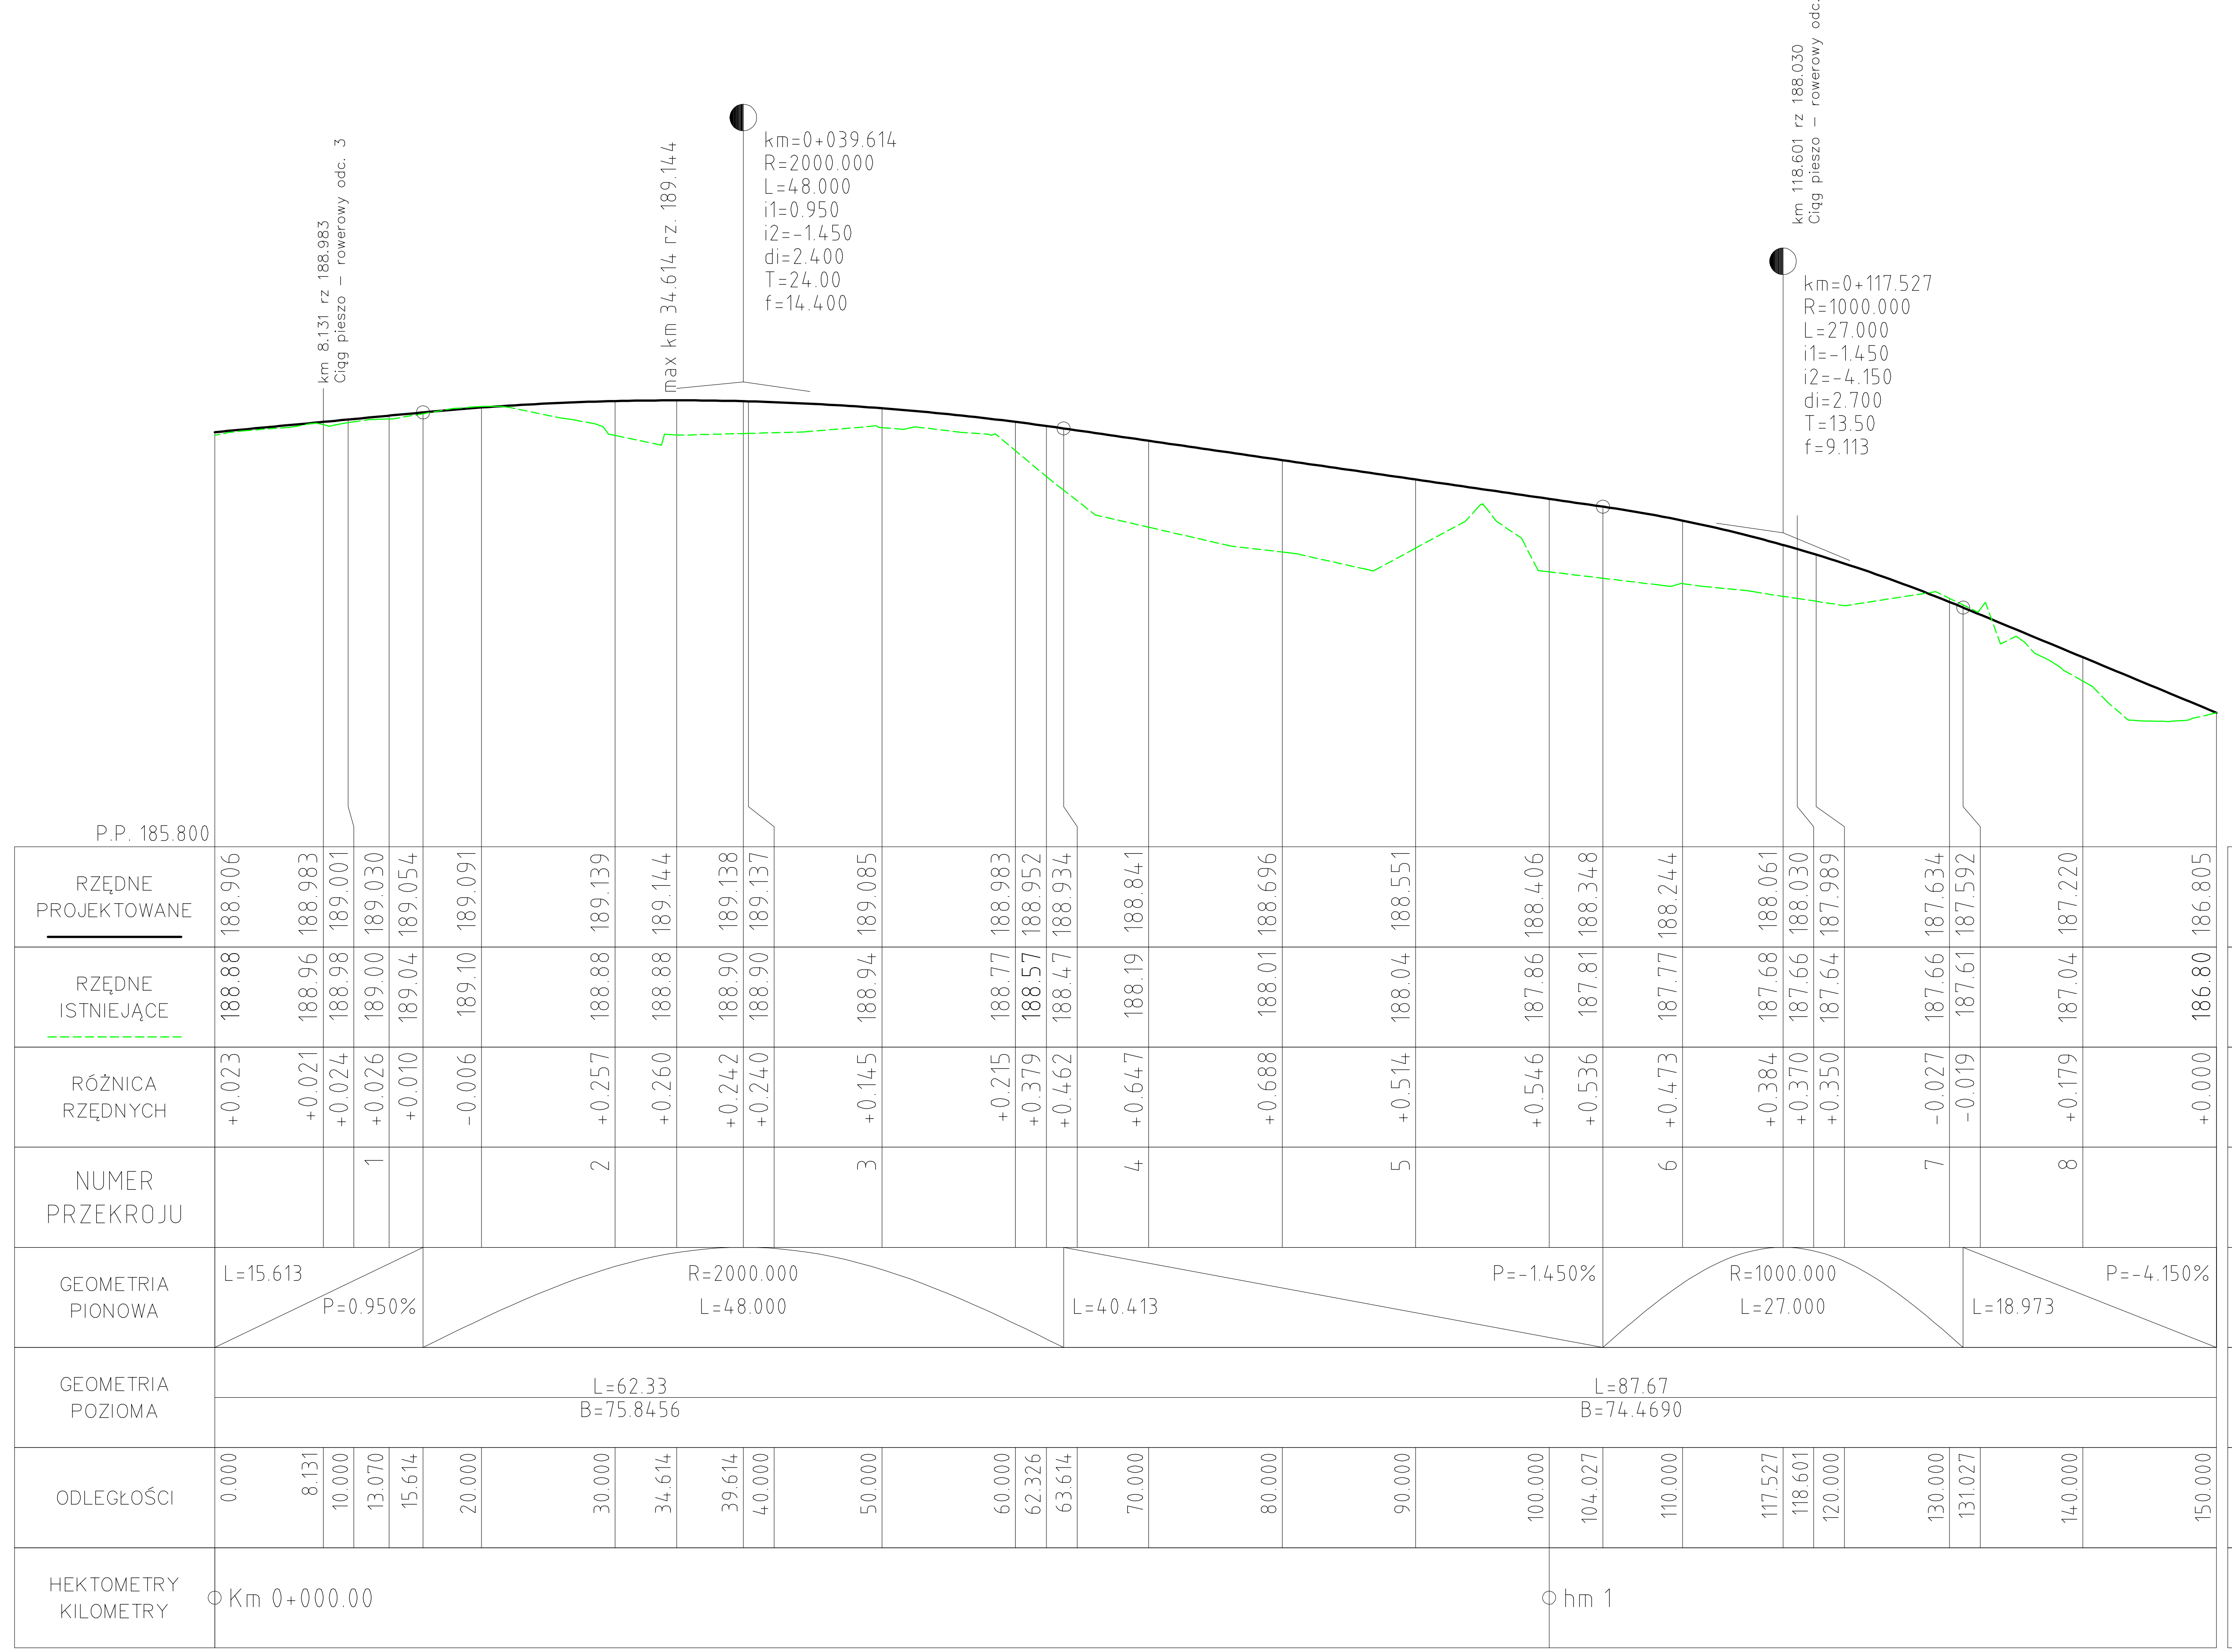

PROFIL PODŁUŻNY
Ciąg pieszo – rowerowy odc. 2 km 0.000 do km 191.897
SKALA: POZIOMA 1:500 PIONOWA 1:50

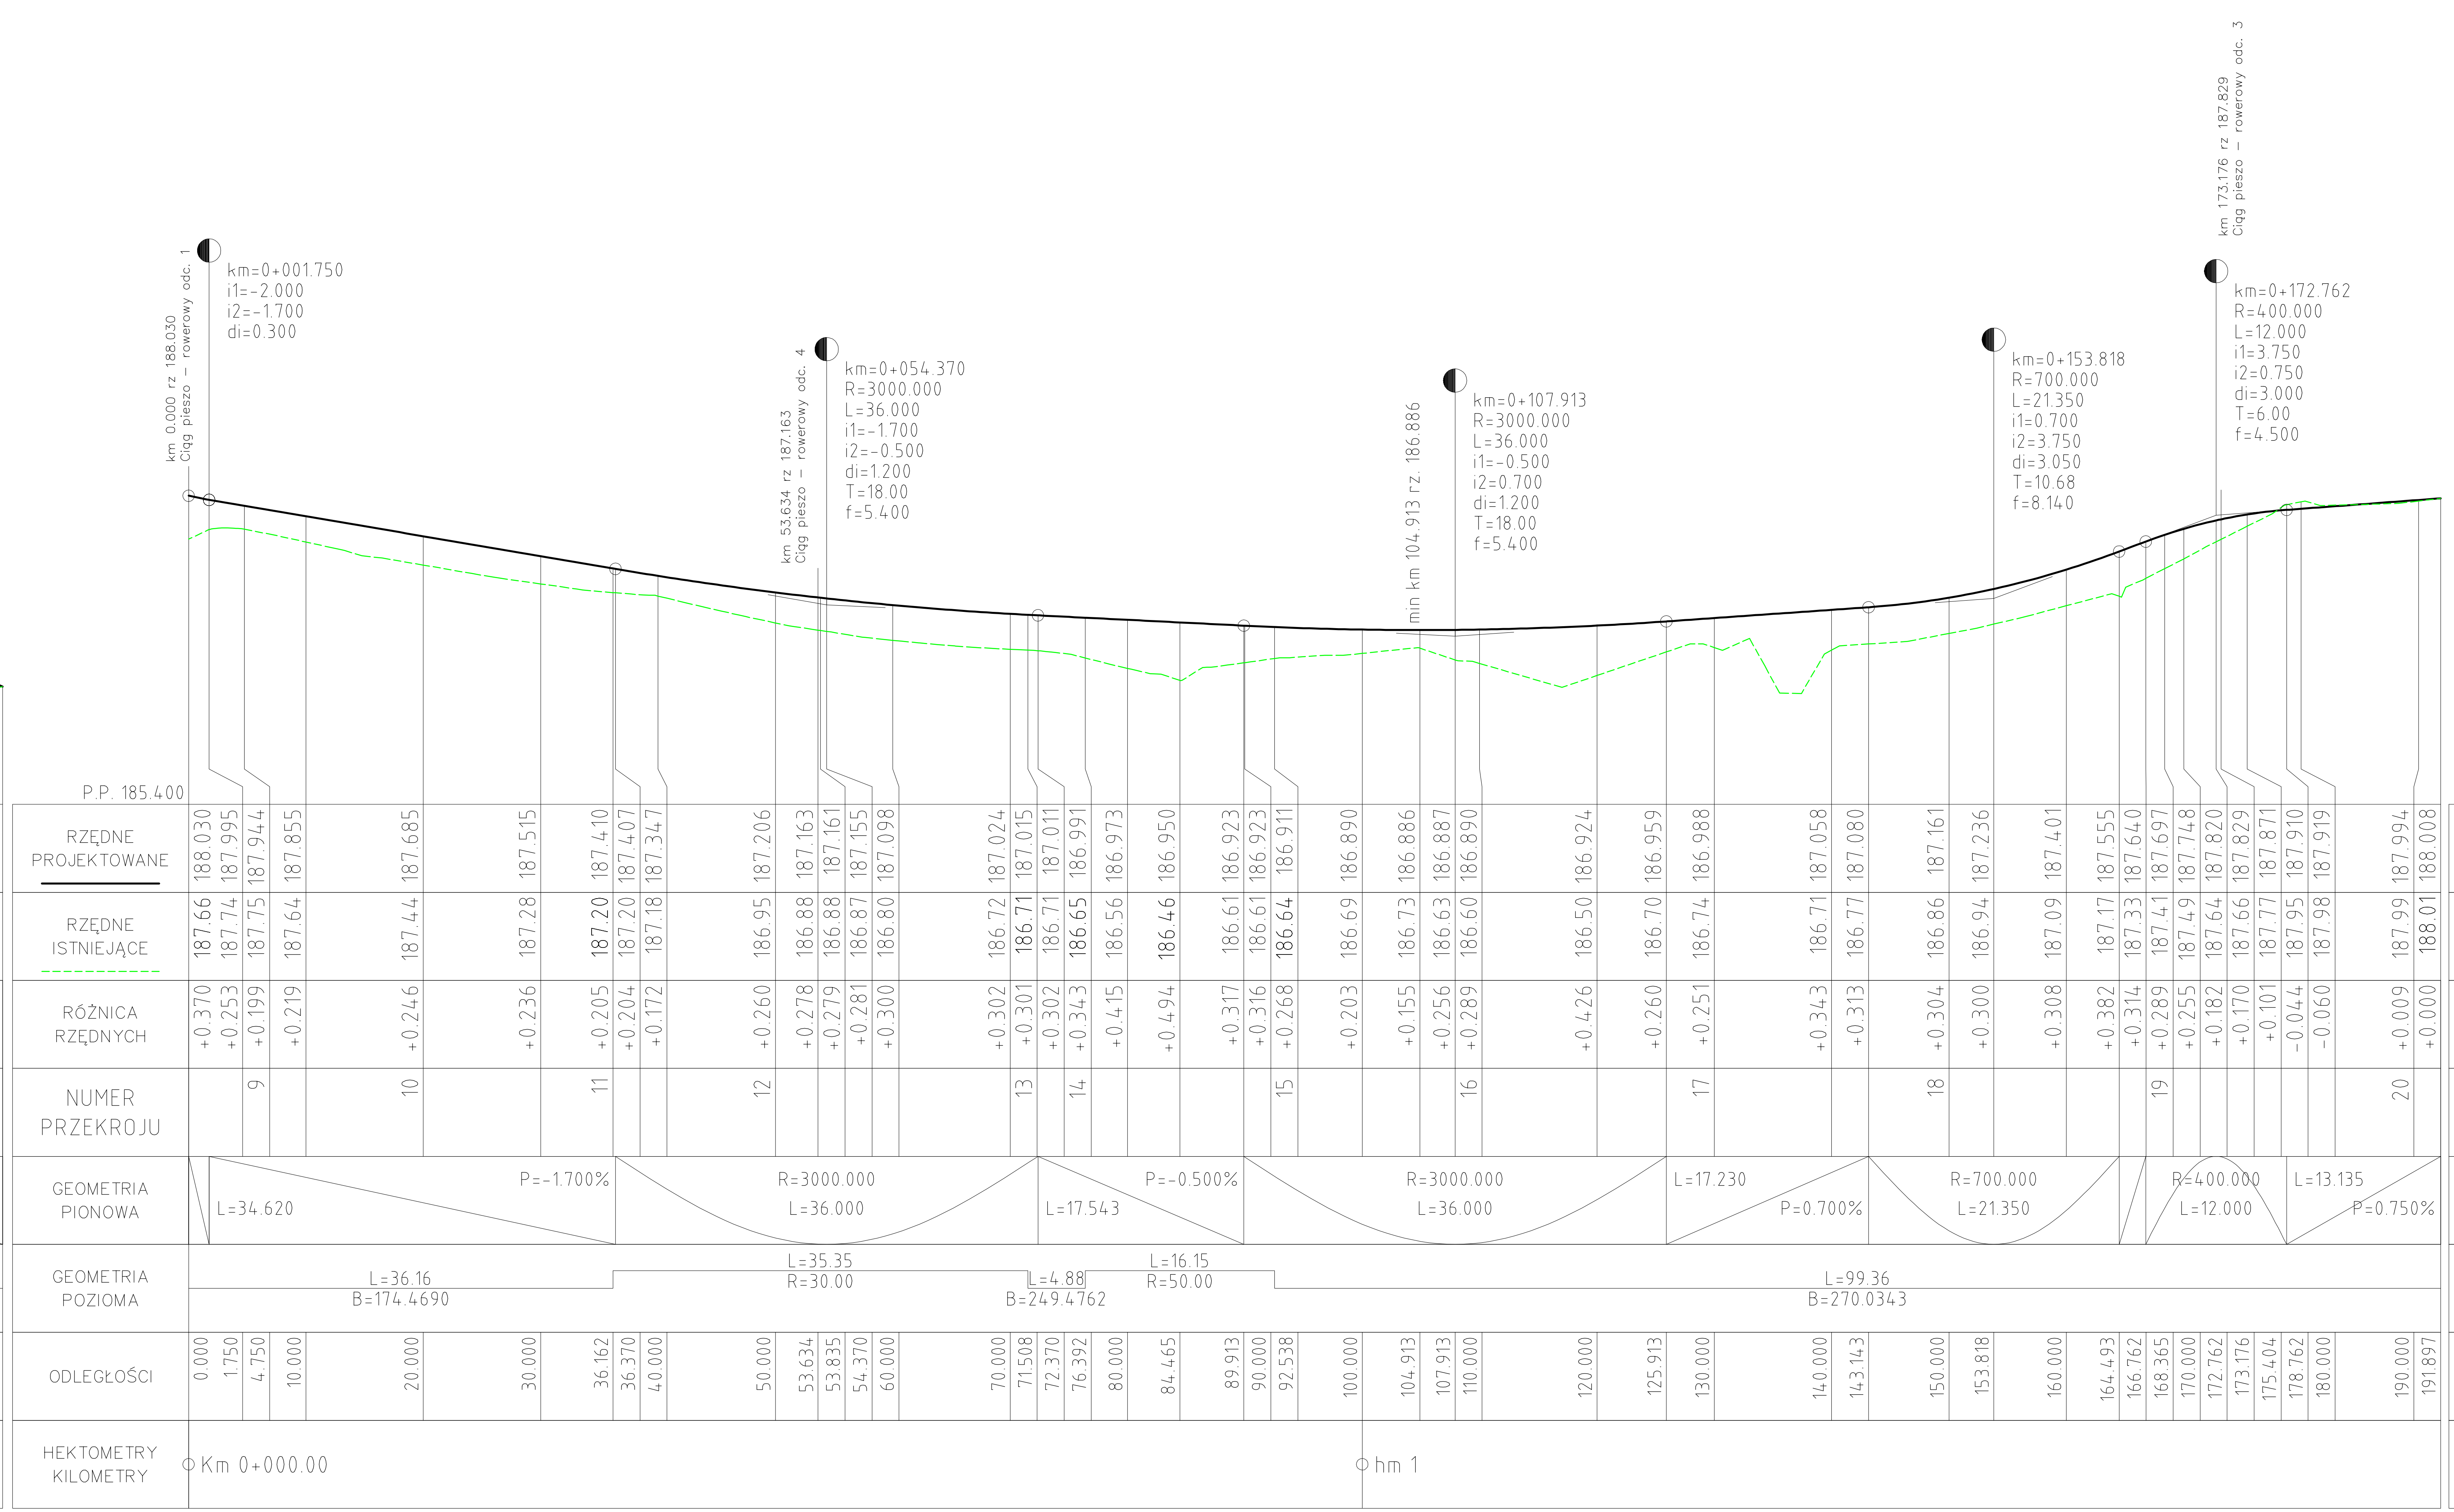

PROFIL PODŁUŻNY
Ciąg pieszo – rowerowy odc. 3 km 0.000 do km 77.894
SKALA: POZIOMA 1:500 PIONOWA 1:50

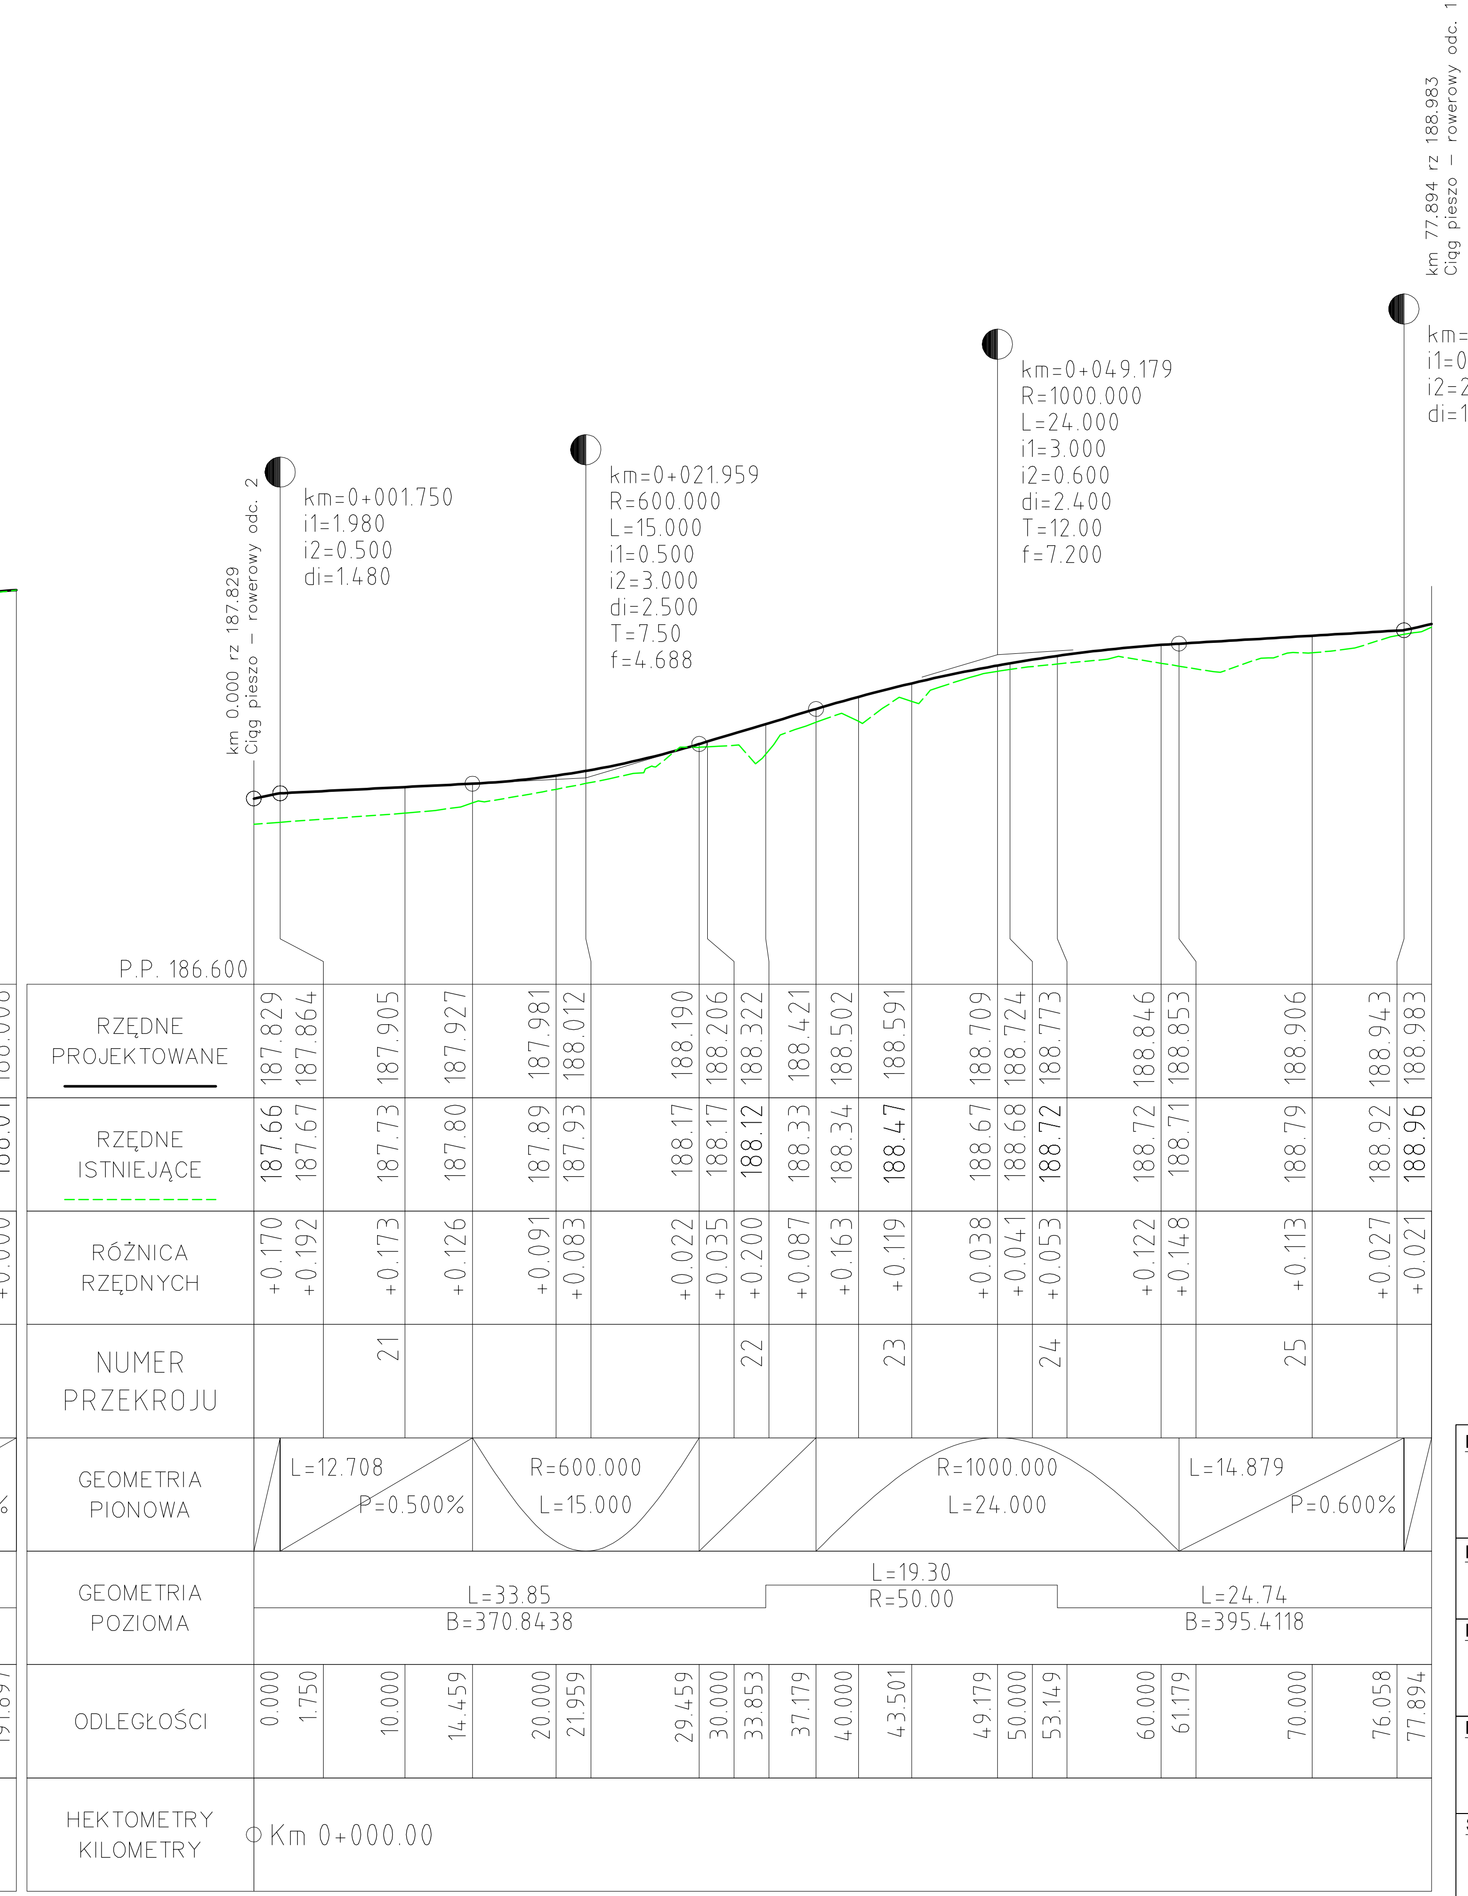

NAZWA I ADRES OBIEKTU BUDOWLANEGO

Budowa kulturowej ścieżki dydaktycznej
w ramach zadania inwestycyjnego pn. „Zaginione Miasto - stworzenie systemu efektywnego wykorzystania zasobów kulturowych Miasta Brzeziny”

BRANŻA

DROGOWA

NAZWA RYSUNKU

Profile podłużne

PROJEKTANT	PODPIS
inż. Jan Zawadzki, upr. nr: LOD/1059/PWOD/08 specjalizacja: drogowa	

SPRAWDZAJĄCY	PODPIS
mgr inż. Tomasz Zawadzki, upr. nr: SLK/6122/PWBD/15 specjalizacja: inżynieryjna - drogowa	

DATA	FORMAT	SKALA	ARKUSZ	NR RYS.
03.2018	A-3+	1:50/500	1/1	3