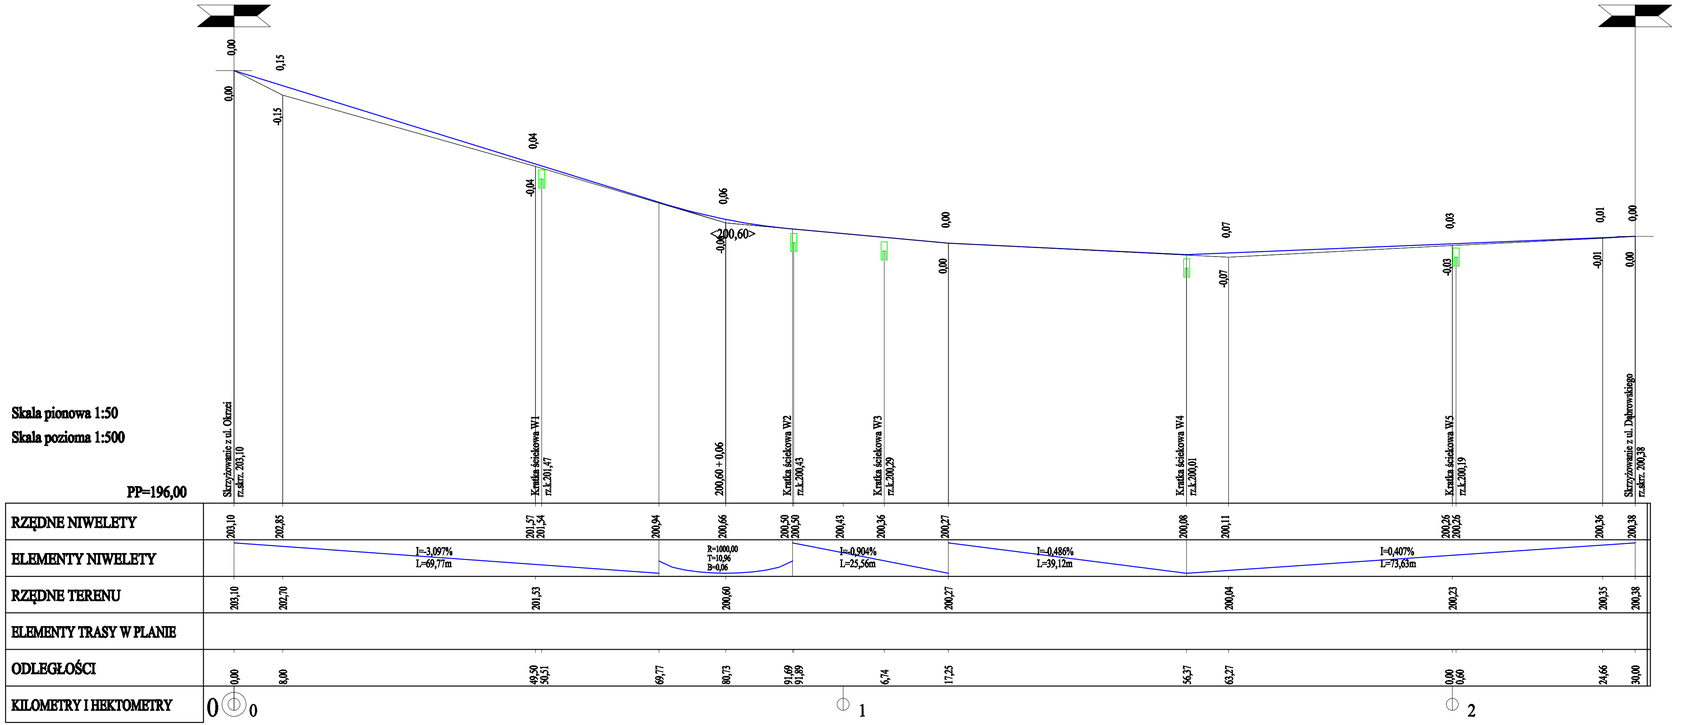

LEGENDA

projektowana niweleta

istniejąca niweleta terenu

projektowane kratki ściekowe

USŁUGI PROJEKTOWE
Budownictwo, Drogownictwo, Instalacje
ul. Dworcowa 52/7
59-300 Lgnica
tel. 700-000-000
e-mail : [illegible]

Przebudowa drogi publicznej nr 121211E - ul. Dąbrowskiego oraz drogi nr 121241E - ul. Polnej w Brzezinach.

Inwestor : Miasto Brzeziny.	data : 05.2019 r.
	nr umowy : RI.99/2019
Rysunek : **PROFIL DPOŁUŻNY. Ulica Polna.**	nr rysunku : 2
	skala 1:50/500
projektant	mgr inż. Paweł Jedlaniewski uprawnienia budowlane do projektowania bez ograniczeń w rozpoznawaniu drogowej nr ew. LOD/1120/POOD/09