PRZEKRÓJ KONSTRUKCYJNY
ULICA DĄBROWSKIEGO
SKALA 1:50

0+025,58 - 0+329,24

projektowana warstwa ścieralna AC 11S 50/70 gr 5 cm

skropienie emulsją asfaltową w ilości 0,3 kg/m2

projektowana warstwa wiążąca AC 16W 50/70 gr 7 cm

skropienie emulsją asfaltową w ilości 0,5 kg/m2

projektowana warstwa podbudowy z kruszywa łam. stab. mech. gr 20 cm

projektowana warstwa podbudowy z chudego betonu C8/10 gr 20 cm

projektowana warstwa ścieralna z bet. kostki bruk. gr 8 cm

podsypka cem.-piask. 1:4 gr. 3 - 5 cm

projektowana warstwa podbudowy z kruszywa łam. stab. mech. gr 15 cm

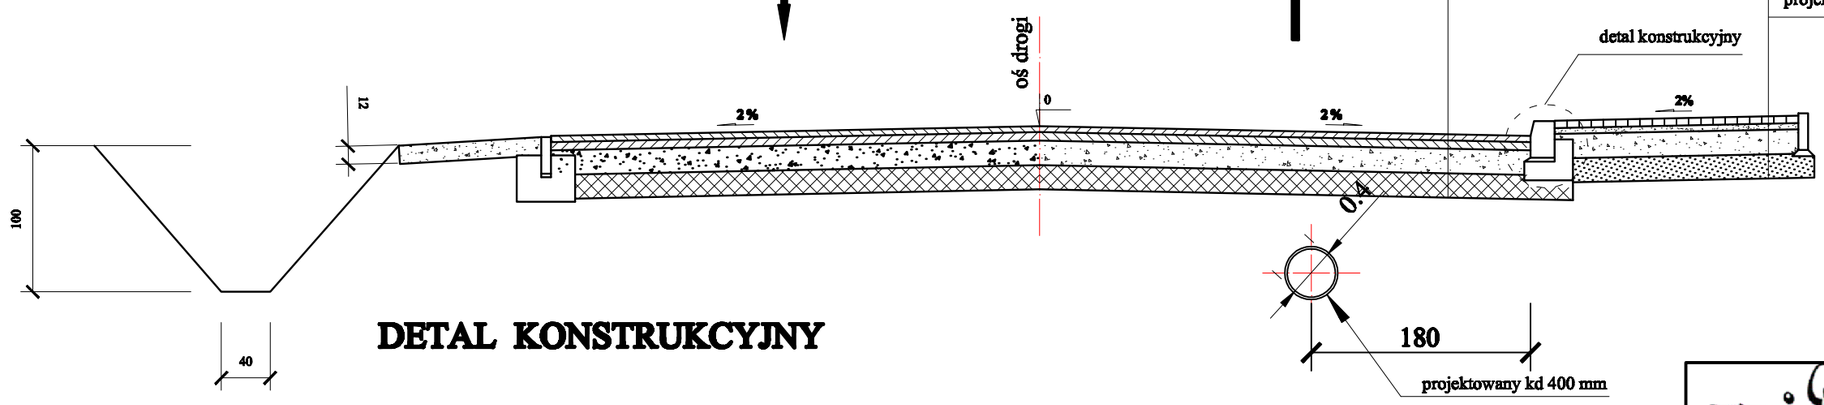

DETAL KONSTRUKCYJNY

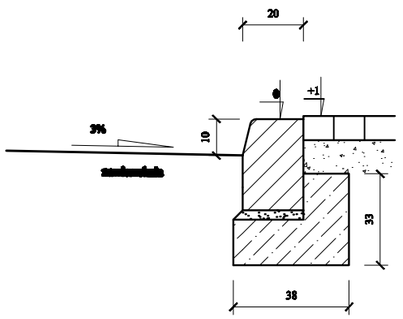

USŁUGI PROJEKTOWE
Budownictwo, Drogownictwo, Instalacje
ul. Dworcowa 22D/7
59-300 Lubin
tel. 730-650-655
e-mail: pjodanowski@wp.pl

Przebudowa drogi publicznej nr 121211E - ul. Dąbrowskiego oraz drogi nr 121241E - ul. Polnej w Brzezinach.

Inwestor : Miasto Brzeziny.	data : 05.2019 r.
	nr umowy : RI.99/2019
Rysunek : PRZEKRÓJ KONSTRUK. Ulica Dąbrowskiego.	nr rysunku : 4
	skala 1:50

projektant — mgr inż. Paweł Jodanowski, uprawnienia budowlane do projektowania bez ograniczeń w wąpzialności drogowej nr ewid. LUB/1268/POOD/09