PRZEKRÓJ KONSTRUKCYJNY
ULICA DĄBROWSKIEGO
SKALA 1:50

0+435,87 - 0+557,00

projektowana warstwa ścieralna AC 11S 50/70 gr 5 cm

skropienie emulsją asfaltową w ilości 0,3 kg/m2

projektowana warstwa wiążąca AC 16W 50/70 gr 7 cm

skropienie emulsją asfaltową w ilości 0,5 kg/m2

projektowana warstwa podbudowy z kruszywa łam. stab. mech. gr 20 cm

projektowana warstwa podbudowy z chudego betonu C8/10 gr 20 cm

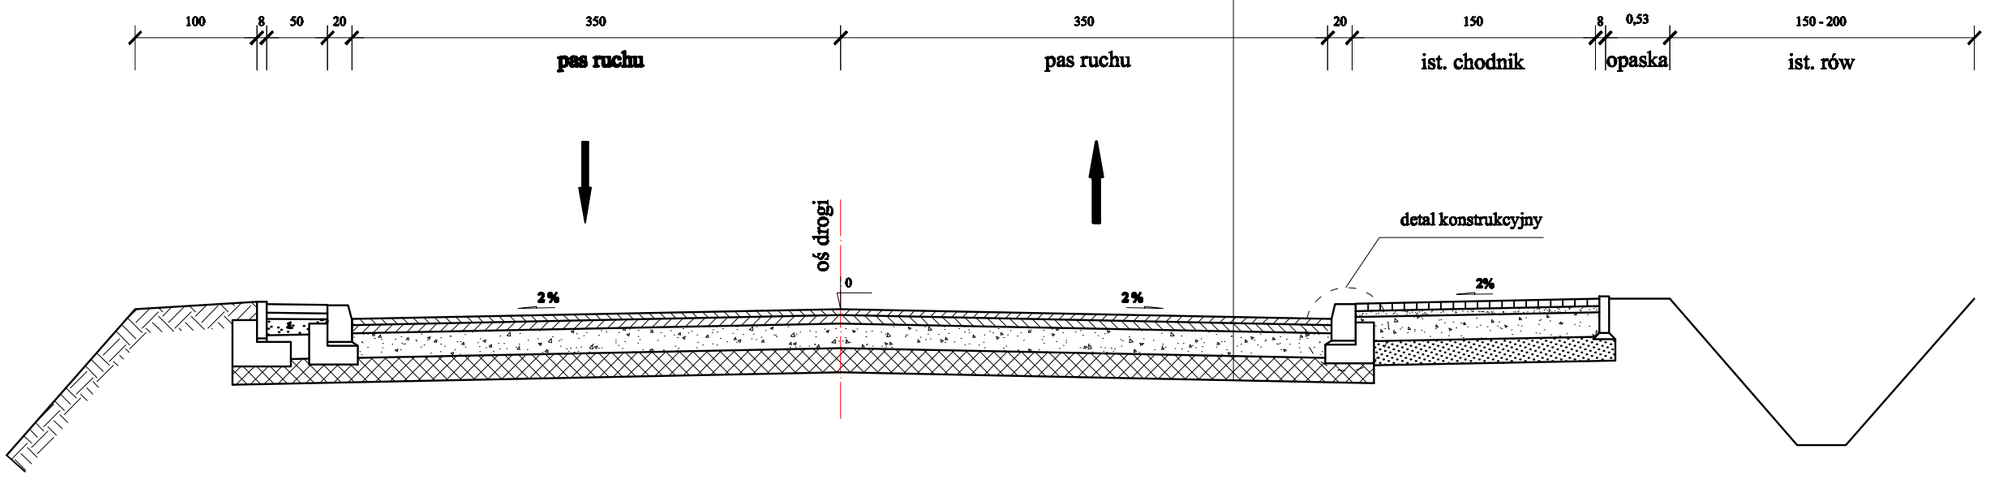

DETAL KONSTRUKCYJNY

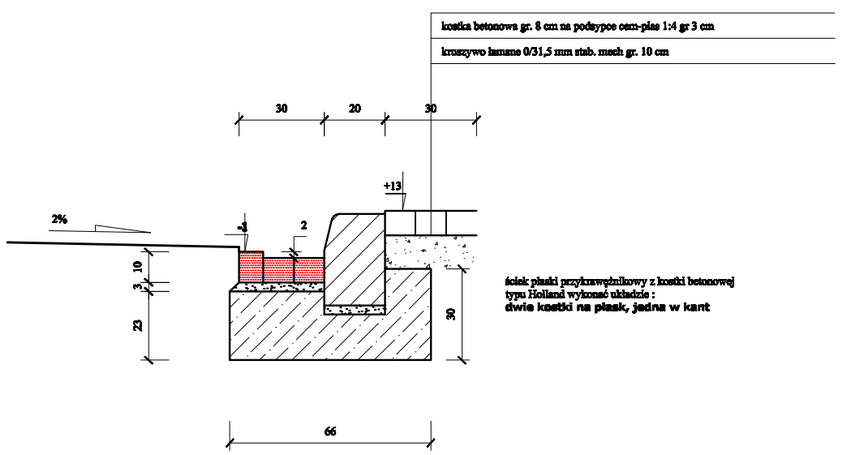

USŁUGI PROJEKTOWE
Budownictwo, Drogownictwo, Instalacje
ul. Drzewna 8D/7
59-140 Lubin
tel. 730-650-036
e-mail : pjodanowski@op.pl

Przebudowa drogi publicznej nr 121211E - ul. Dąbrowskiego oraz drogi nr 121241E - ul. Polnej w Brzezinach.

Inwestor : Miasto Brzeziny.	data : 05.2019 r.
	nr umowy : RI.99/2019
Rysunek : PRZEKRÓJ KONSTRUK. Ulica Dąbrowskiego.	nr rysunku : 4
	skala 1:50

projektant

mgr inż. Paweł Jodanowski
uprawnienia budowlane do projektowania
bez ograniczeń w wyspecjalności drogowej
nr ewi. LUBI/112668/OOD/09