PRZEKROJE KONSTRUKCYJNE
ULICA POLNA
SKALA 1:50

0+007,00 - 0+051,76

- projektowana warstwa ścieralna AC 11S 50/70 gr 4 cm
- skropienie emulsją asfaltową w ilości 0,3 kg/m2
- projektowana warstwa wiążąca AC 16W 50/70 gr 5 cm
- skropienie emulsją asfaltową w ilości 0,5 kg/m2
- projektowana warstwa podbudowy z kruszywa łam. stab. mech. gr 20 cm
- projektowana warstwa podbudowy z chudego betonu C8/10 gr 20 cm

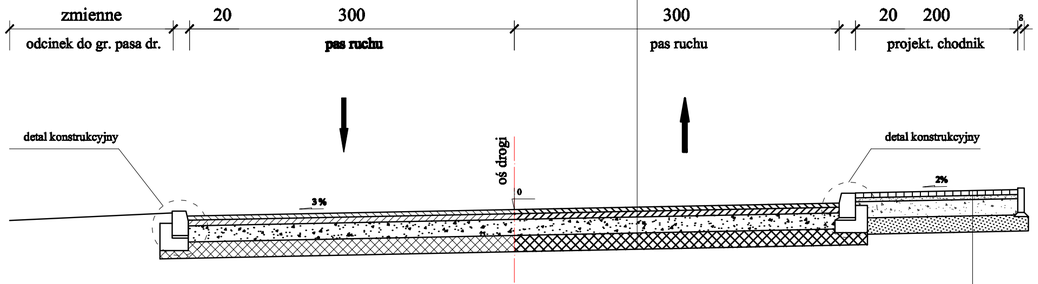

0+051,76 - 0+222,00

- projektowana warstwa ścieralna z bet. kostki bruk. gr 8 cm
- podsypka cem.-piask. 1:4 gr. 3 - 5 cm
- projektowana warstwa podbudowy z kruszywa łam. stab. mech. gr 15 cm

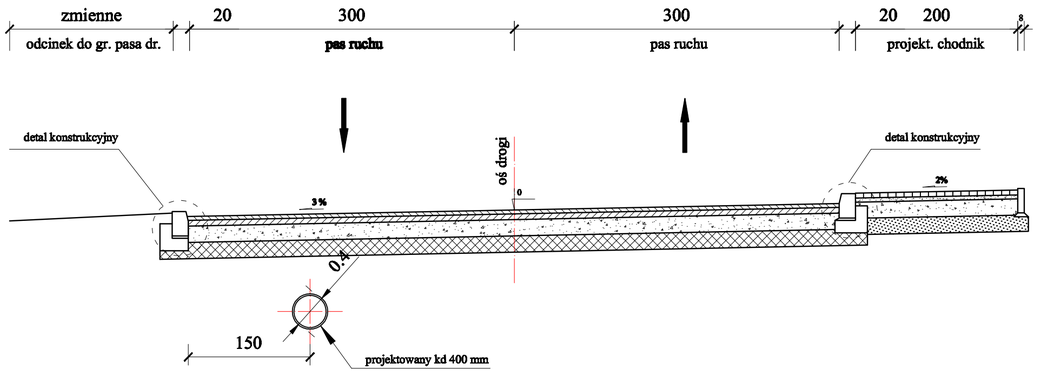

DETALE KONSTRUKCYJNE

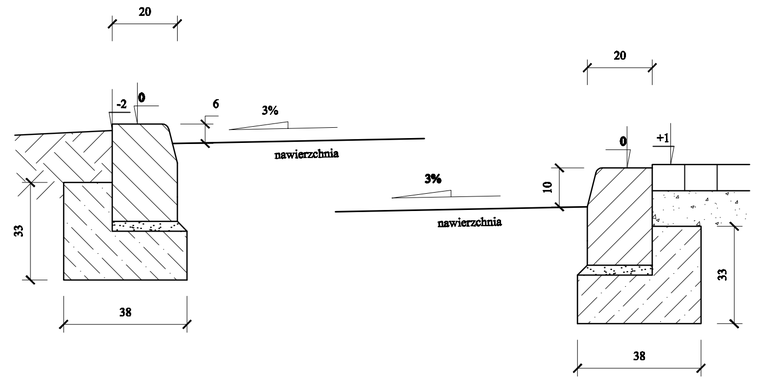

USŁUGI PROJEKTOWE
Budownictwo, Drogownictwo, Instalacje
ul. Drzewowa 32/7
59-850 Lgnica
tel. 730-650-350
e-mail : pjakubowski@op.pl

Przebudowa drogi publicznej nr 121211E - ul. Dąbrowskiego oraz drogi nr 121241E - ul. Polnej w Brzezinach.

Inwestor : Miasto Bransky.	data : 05.2019 r.
	nr umowy : RI.99/2019
Rysunek : PRZEKRÓJ KONSTRUK. Ulica Polna.	nr rysunku : 3
	skala 1:500

projektant

mgr inż. Paweł Jakubowski
Uprawnienia budowlane do projektowania bez ograniczeń w zapełnieniu drogowej
nr ew. LOD/1158/POOD/09