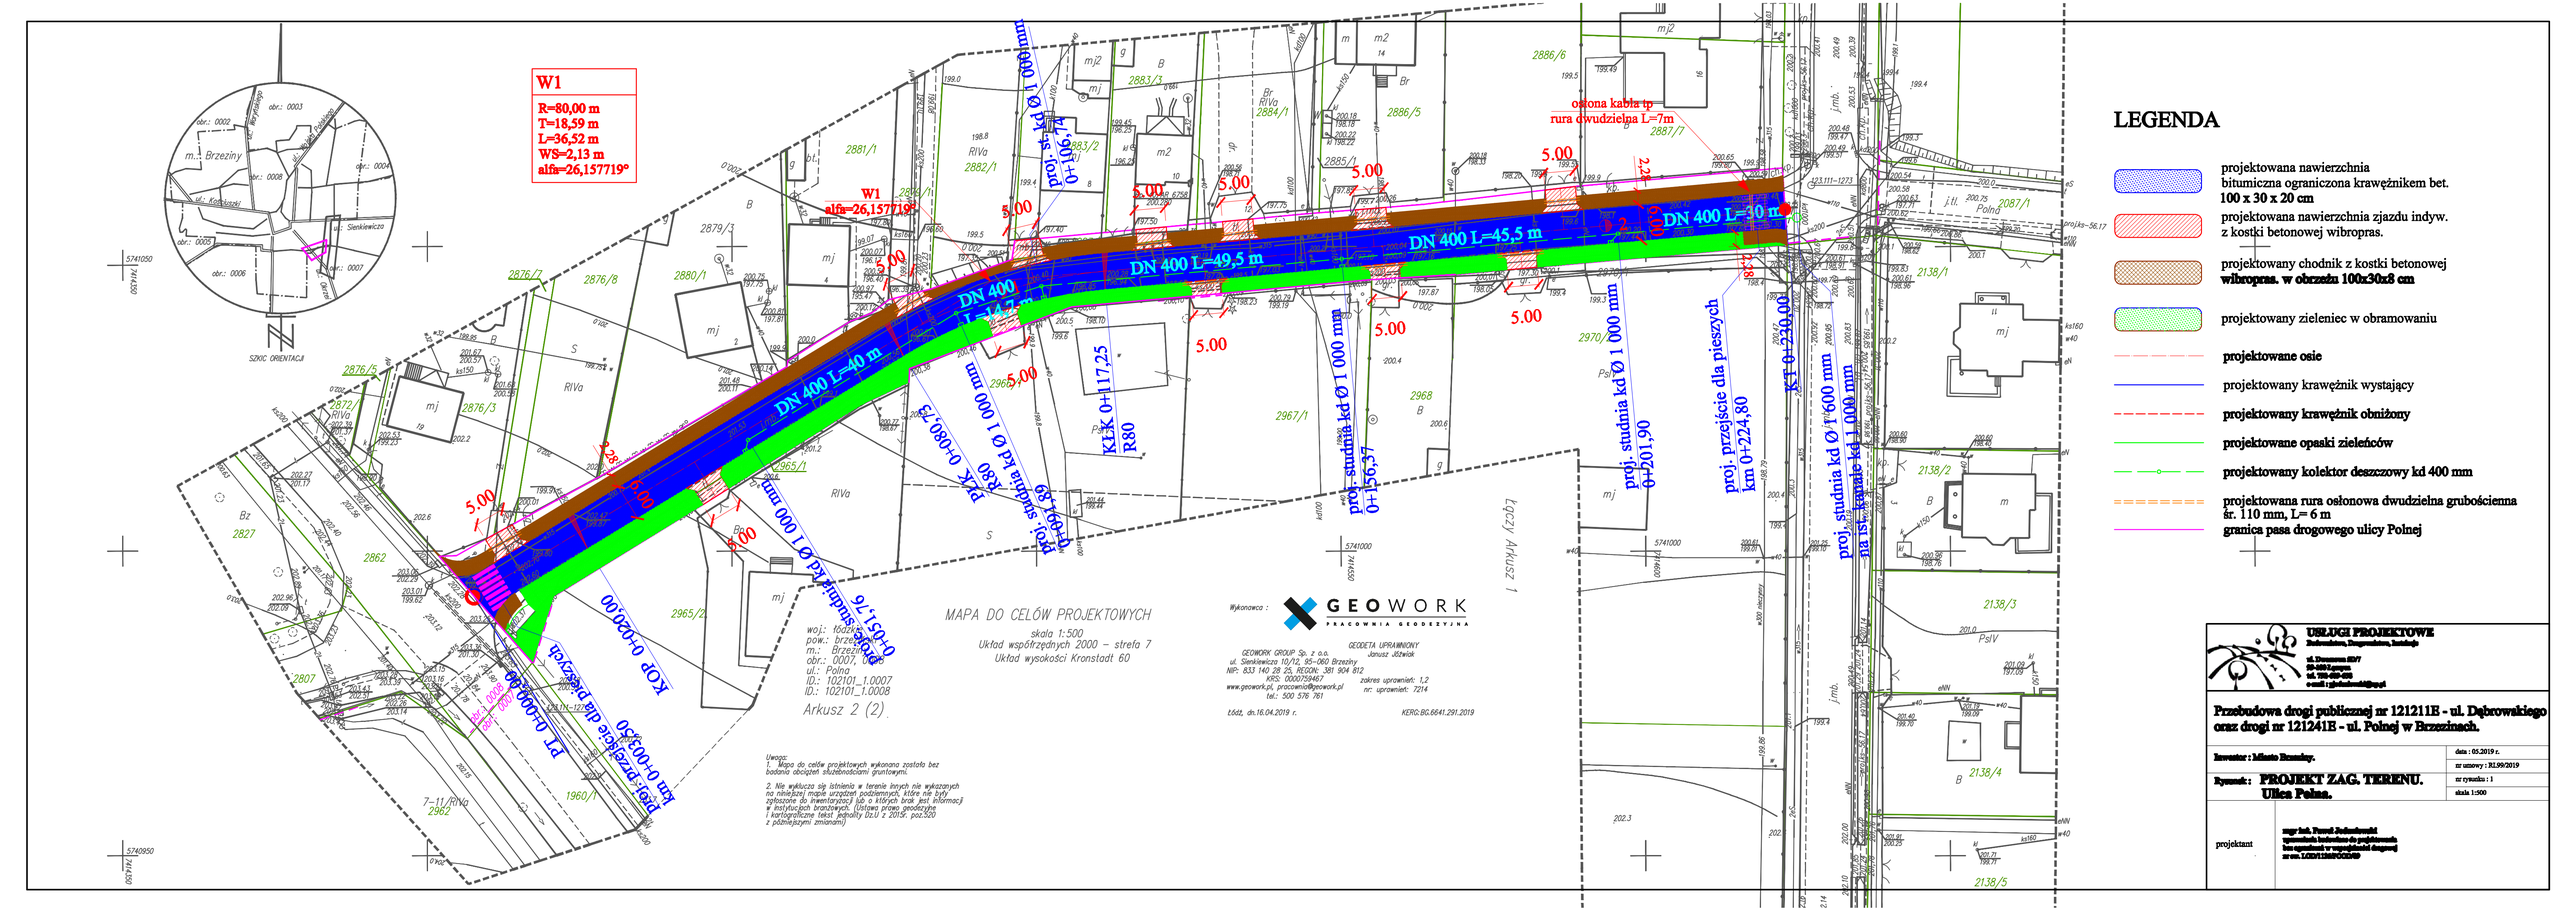
W1
R=80,00 m
T=18,59 m
L=36,52 m
WS=2,13 m
alfa=26,157719°
W1
alfa=26,157719°
DN 400 L=40 m
DN 400 L=49,5 m
DN 400 L=45,5 m
DN 400 L=30 m
proj. studnia kd Ø 1 000 mm 0+196,74
proj. studnia kd Ø 1 000 mm 0+080,73
proj. studnia kd Ø 1 000 mm 0+051,76
proj. studnia kd Ø 1 000 mm 0+201,90
proj. studnia kd Ø 1 000 mm 0+156,37
proj. studnia kd Ø 1 000 mm 0+230,00
proj. studnia kd Ø 1 000 mm na 15cm kanale kd 1 000 mm
proj. przejście dla pieszych km 0+224,80
osłona kabla tp
rura dwudzielna L=7m
KLK 0+117,25
R80
KOP 0+020,00
PT 0+000,00
PPP 0+003,20
km 0+023,20
SZKIC ORIENTACJI
MAPA DO CELÓW PROJEKTOWYCH
skala 1:500
Układ współrzędnych 2000 – strefa 7
Układ wysokości Kronstadt 60
Arkusz 2 (2)
Arkusz 1 (2)
woj.: łódzkie
pow.: brzeziński
m.: Brzeziny
obr.: 0007, 0008
ul.: Polna
ID.: 102101_1.0007
ID.: 102101_1.0008
Wykonawca :
GEOWORK
PRACOWNIA GEODEZYJNA
GEOWORK GROUP Sp. z o.o.
ul. Sienkiewicza 10/12, 95-060 Brzeziny
NIP: 833 140 28 25, REGON: 381 904 812
KRS: 0000759467
www.geowork.pl, procownia@geowork.pl
tel.: 500 576 761
GEODETA UPRAWNIONY
Janusz Jóźwiak
zakres uprawnień: 1,2
nr uprawnień: 7214
łódź, dn.16.04.2019 r.
KERG:BG.6641.291.2019
Uwagi:
1. Mapa do celów projektowych wykonana została bez badania obciążeń służebnościami gruntowymi.
2. Nie wyklucza się istnienia w terenie innych nie wykazanych na niniejszej mapie urządzeń podziemnych, które nie były zgłoszone do inwentaryzacji lub o których brak jest informacji w instytucjach branżowych. (Ustawa prawo geodezyjne i kartograficzne tekst jednolity Dz.U z 2015r. poz.520 z późniejszymi zmianami)
LEGENDA
projektowana nawierzchnia bitumiczna ograniczona krawężnikiem bet. 100 x 30 x 20 cm
projektowana nawierzchnia zjazdu indyw. z kostki betonowej wibropras.
projektowany chodnik z kostki betonowej wibropras. w obrzeżu 100x30x8 cm
projektowany zieleniec w obramowaniu
projektowane osie
projektowany krawężnik wystający
projektowany krawężnik obniżony
projektowane opaski zieleńców
projektowany kolektor deszczowy kd 400 mm
projektowana rura osłonowa dwudzielna grubościenna śr. 110 mm, L= 6 m
granica pasa drogowego ulicy Polnej
USŁUGI PROJEKTOWE
Budownictwo, Drogownictwo, Instalacje
ul. Dąbrowskiego 55/57
93-032 Łódź
tel. 789-456-000
e-mail: projektowanie@wp.pl
Przebudowa drogi publicznej nr 121211E - ul. Dąbrowskiego oraz drogi nr 121241E - ul. Polnej w Brzezinach.
Inwestor : Miasto Brzeziny.
data : 05.2019 r.
nr umowy : RI.99/2019
Rysunek : PROJEKT ZAG. TERENU. Ulica Polna.
nr rysunku : 1
skala 1:500
projektant
mgr inż. Paweł Jaśkowiak
Uprawnienia budowlane do projektowania bez ograniczeń w specjalności drogowej nr ewid. LODZ/1234/POOD/09