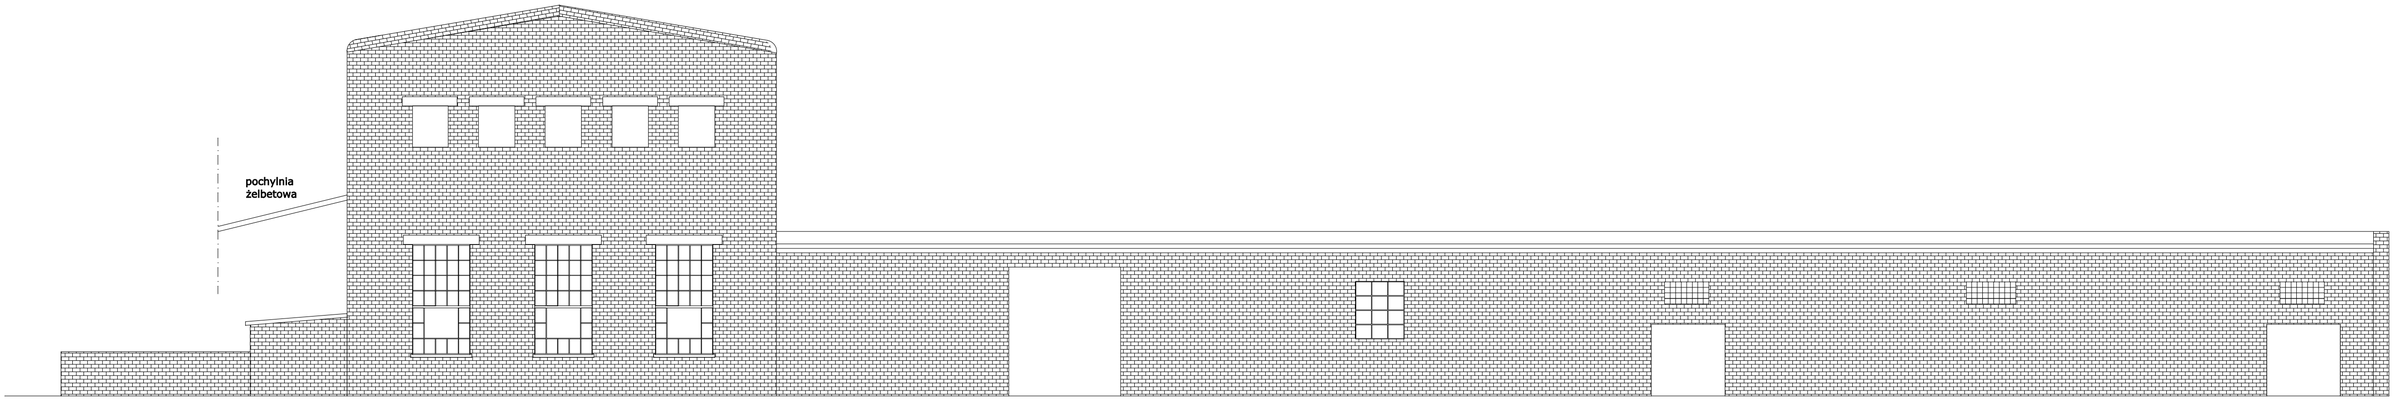

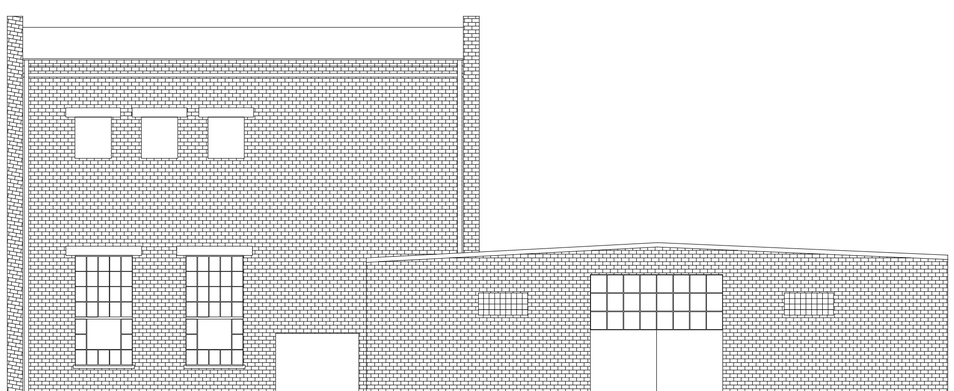

Uwaga: Przed przystąpieniem do prac
bezwzględnie sprawdzić wymiary z natury.

JEDNOSTKA PROJEKTOWA	MIM ARCHITEKCI ul. Dobra 32 95-054 Ksawerów PROJEKTOWANIE I OBSŁUGA INWESTYCJI grupa X-Visio sp z o. o. w org.	
TEMAT	Projekt prac remontowych w zespole obiektów przy ul. Łódzkiej 39 w Brzezinach	
LOKALIZACJA	95-060 Brzeziny, ul. Łódzka 39, dz. nr ewid. 1224	
INWESTOR	Gmina Miasto Brzeziny, ul. Sienkiewicza 16, Brzeziny	
TYTUŁ RYSUNKU	Elewacje. Inwentaryzacja	BRANŻA ARCHITEKTURA
SPORZĄDZILI	dr inż. arch. MICHAŁ TOMASZEWICZ nr upr. bud. 12/R-37/ŁOIA/03 mgr inż. arch. MAŁGORZATA SZTUKA	SKALA 1:100 DATA: 05.2013 NR RYS. 4