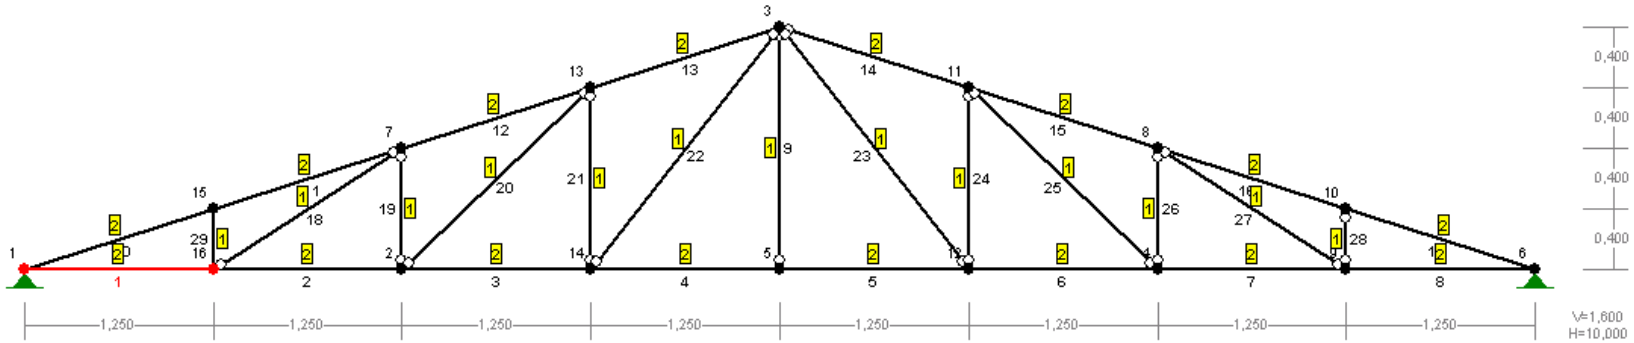

JEDNOSTKA PROJEKTOWA	MIM ARCHITEKCI ul. Dobra 32 95-054 Ksawerów PROJEKTOWANIE I OBSŁUGA INWESTYCJI grupa X-Visio sp z o. o. w org.	
TEMAT	Projekt prac remontowych w zespole obiektów przy ul. Łódzkiej 39 w Brzezinach	
LOKALIZACJA	95-060 Brzeziny, ul. Łódzka 39, dz. nr ewid. 1224	
INWESTOR	Gmina Miasto Brzeziny, ul. Sienkiewicza 16, Brzeziny	
TYTUŁ RYSUNKU	Kratownica dachowa budynku A. Schemat	BRANŻA KONSTRUKCJA
SPORZĄDZILI	mgr inż. arch. FILIP ROSIAK nr upr. bud. LOD/1617/PWOK/11	SKALA 1:50 DATA: 05.2013 NR RYS. 7