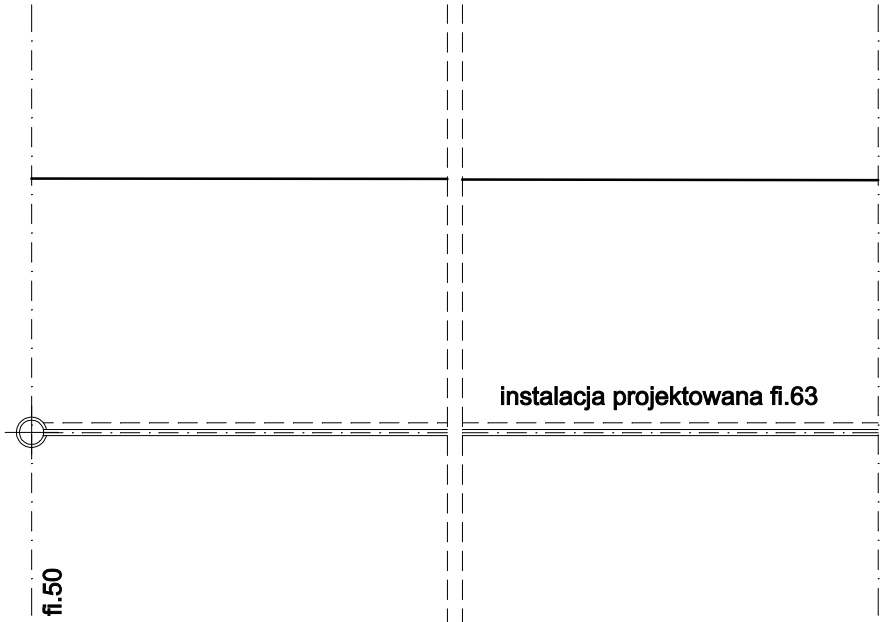

	istniejący wodociąg na działce Ø 160	nawiertka fi. 160/2" + zasuwa miękka fi.50	wejście do budynku
RZĘDNA TERENU	217,40		217,40
RZĘDNA DNA	215,70		215,70
ZAGŁĘBIENIE DNA	1,70		1,70
ODLEGŁOŚCI / SPADEK		12,72m	
DŁUGOŚĆ ODCINKÓW (m)	12,72		0,00

JEDNOSTKA PROJEKTOWA	MIM ARCHITEKCI ul. Dobra 32 95-054 Ksawerów PROJEKTOWANIE I OBSŁUGA INWESTYCJI grupa X-Visio sp z o. o. w org.	
TEMAT	Projekt prac remontowych w zespole obiektów przy ul. Łódzkiej 39 w Brzezinach	
LOKALIZACJA	95-060 Brzeziny, ul. Łódzka 39, dz. nr ewid. 1224	
INWESTOR	Gmina Miasto Brzeziny, ul. Sienkiewicza 16, Brzeziny	
TYTUŁ RYSUNKU	Profil instalacji wodociągowej zewn. z przyłączem z sieci miejskiej	BRANŻA INSTAL.SANIT.
SPORZĄDZILI	mgr inż. JAROSŁAW OLCZAK nr upr. bud. 29/91/WŁ mgr inż. JOANNA ARENTOWICZ nr upr. bud. 80/90/WŁ	SKALA 1:50 DATA: 05.2013 NR RYS. 9