SCHEMAT ŚCIANY PÓŁNOCNEJ

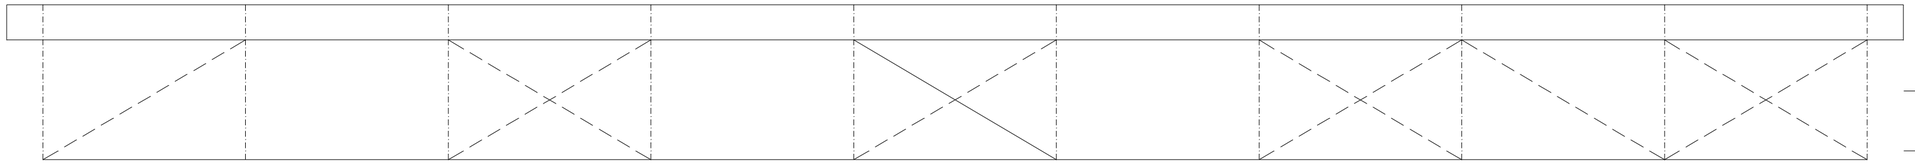

STĘŻENIA DACHOWE/ ŚCIENNE ISTNIEJĄCE

STĘŻENIA DACHOWE/ ŚCIENNE BRAKUJĄCE

RZUT POŁACI DACHOWYCH

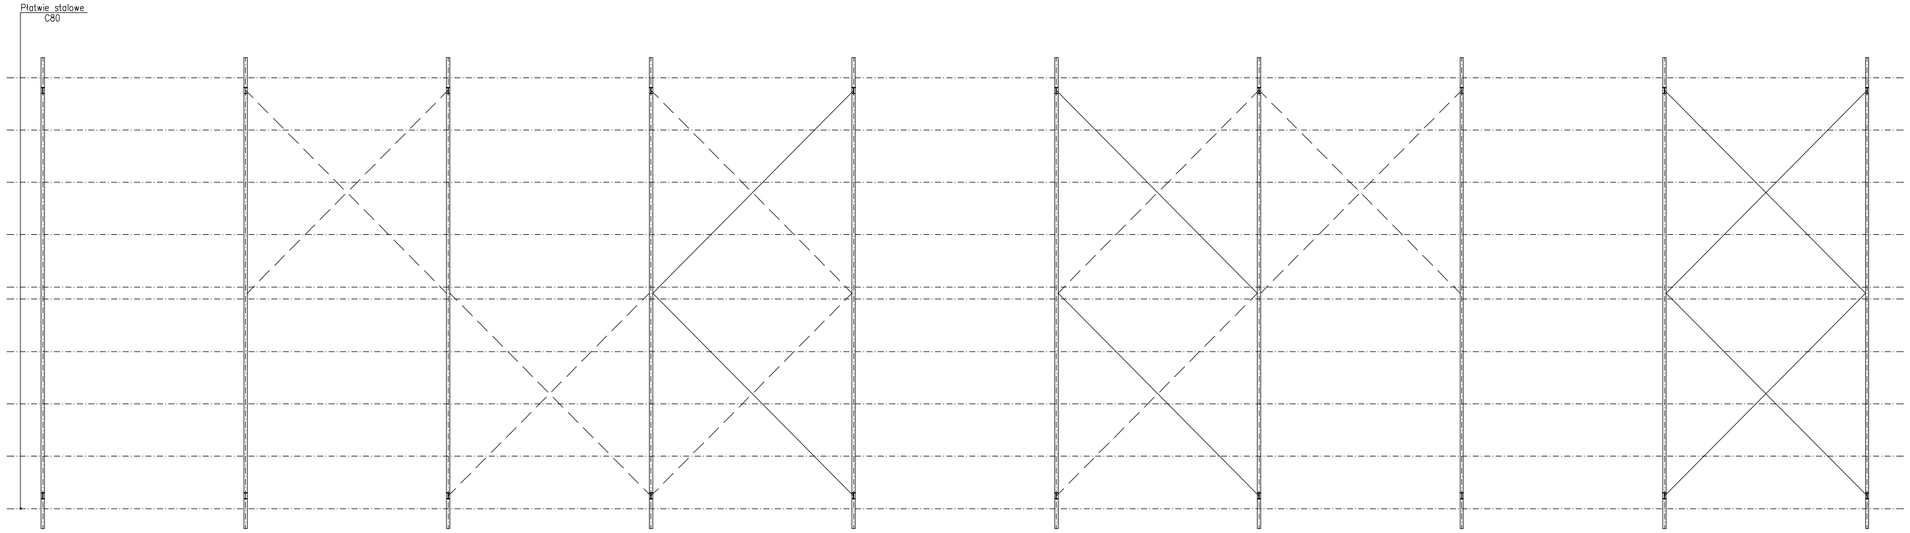

SCHEMAT ŚCIANY POŁUDNIOWEJ

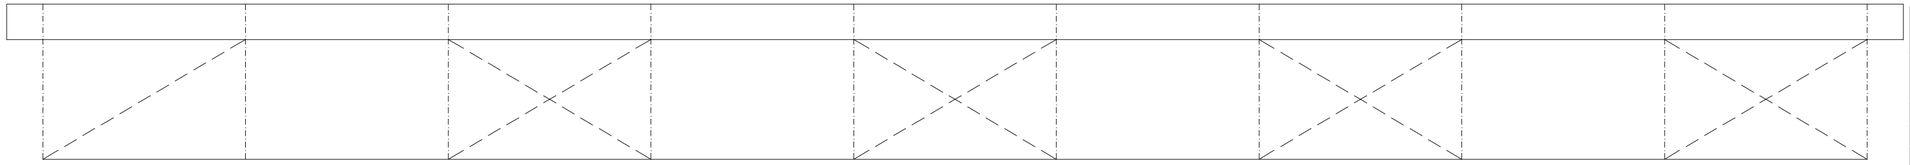

Uwaga: Przed przystąpieniem do prac bezwzględnie sprawdzić wymiary z natury.

JEDNOSTKA PROJEKTOWA	MIM ARCHITEKCI ul. Dobra 32 95-054 Ksawerów PROJEKTOWANIE I OBSŁUGA INWESTYCJI grupa X-Visio sp z o. o. w org.	
TEMAT	Projekt prac remontowych w zespole obiektów przy ul. Łódzkiej 39 w Brzezinach	
LOKALIZACJA	95-060 Brzeziny, ul. Łódzka 39, dz. nr ewid. 1224	
INWESTOR	Gmina Miasto Brzeziny, ul. Sienkiewicza 16, Brzeziny	
TYTUŁ RYSUNKU	Rysunek zbiorczy wiaty stalowej	BRANŻA ARCHITEKTURA
SPORZĄDZILI	mgr inż. arch. FILIP ROSIAK nr upr. bud. LOD/1617/PWOK/11	SKALA 1:100 DATA: 05.2013 NR RYS. K4