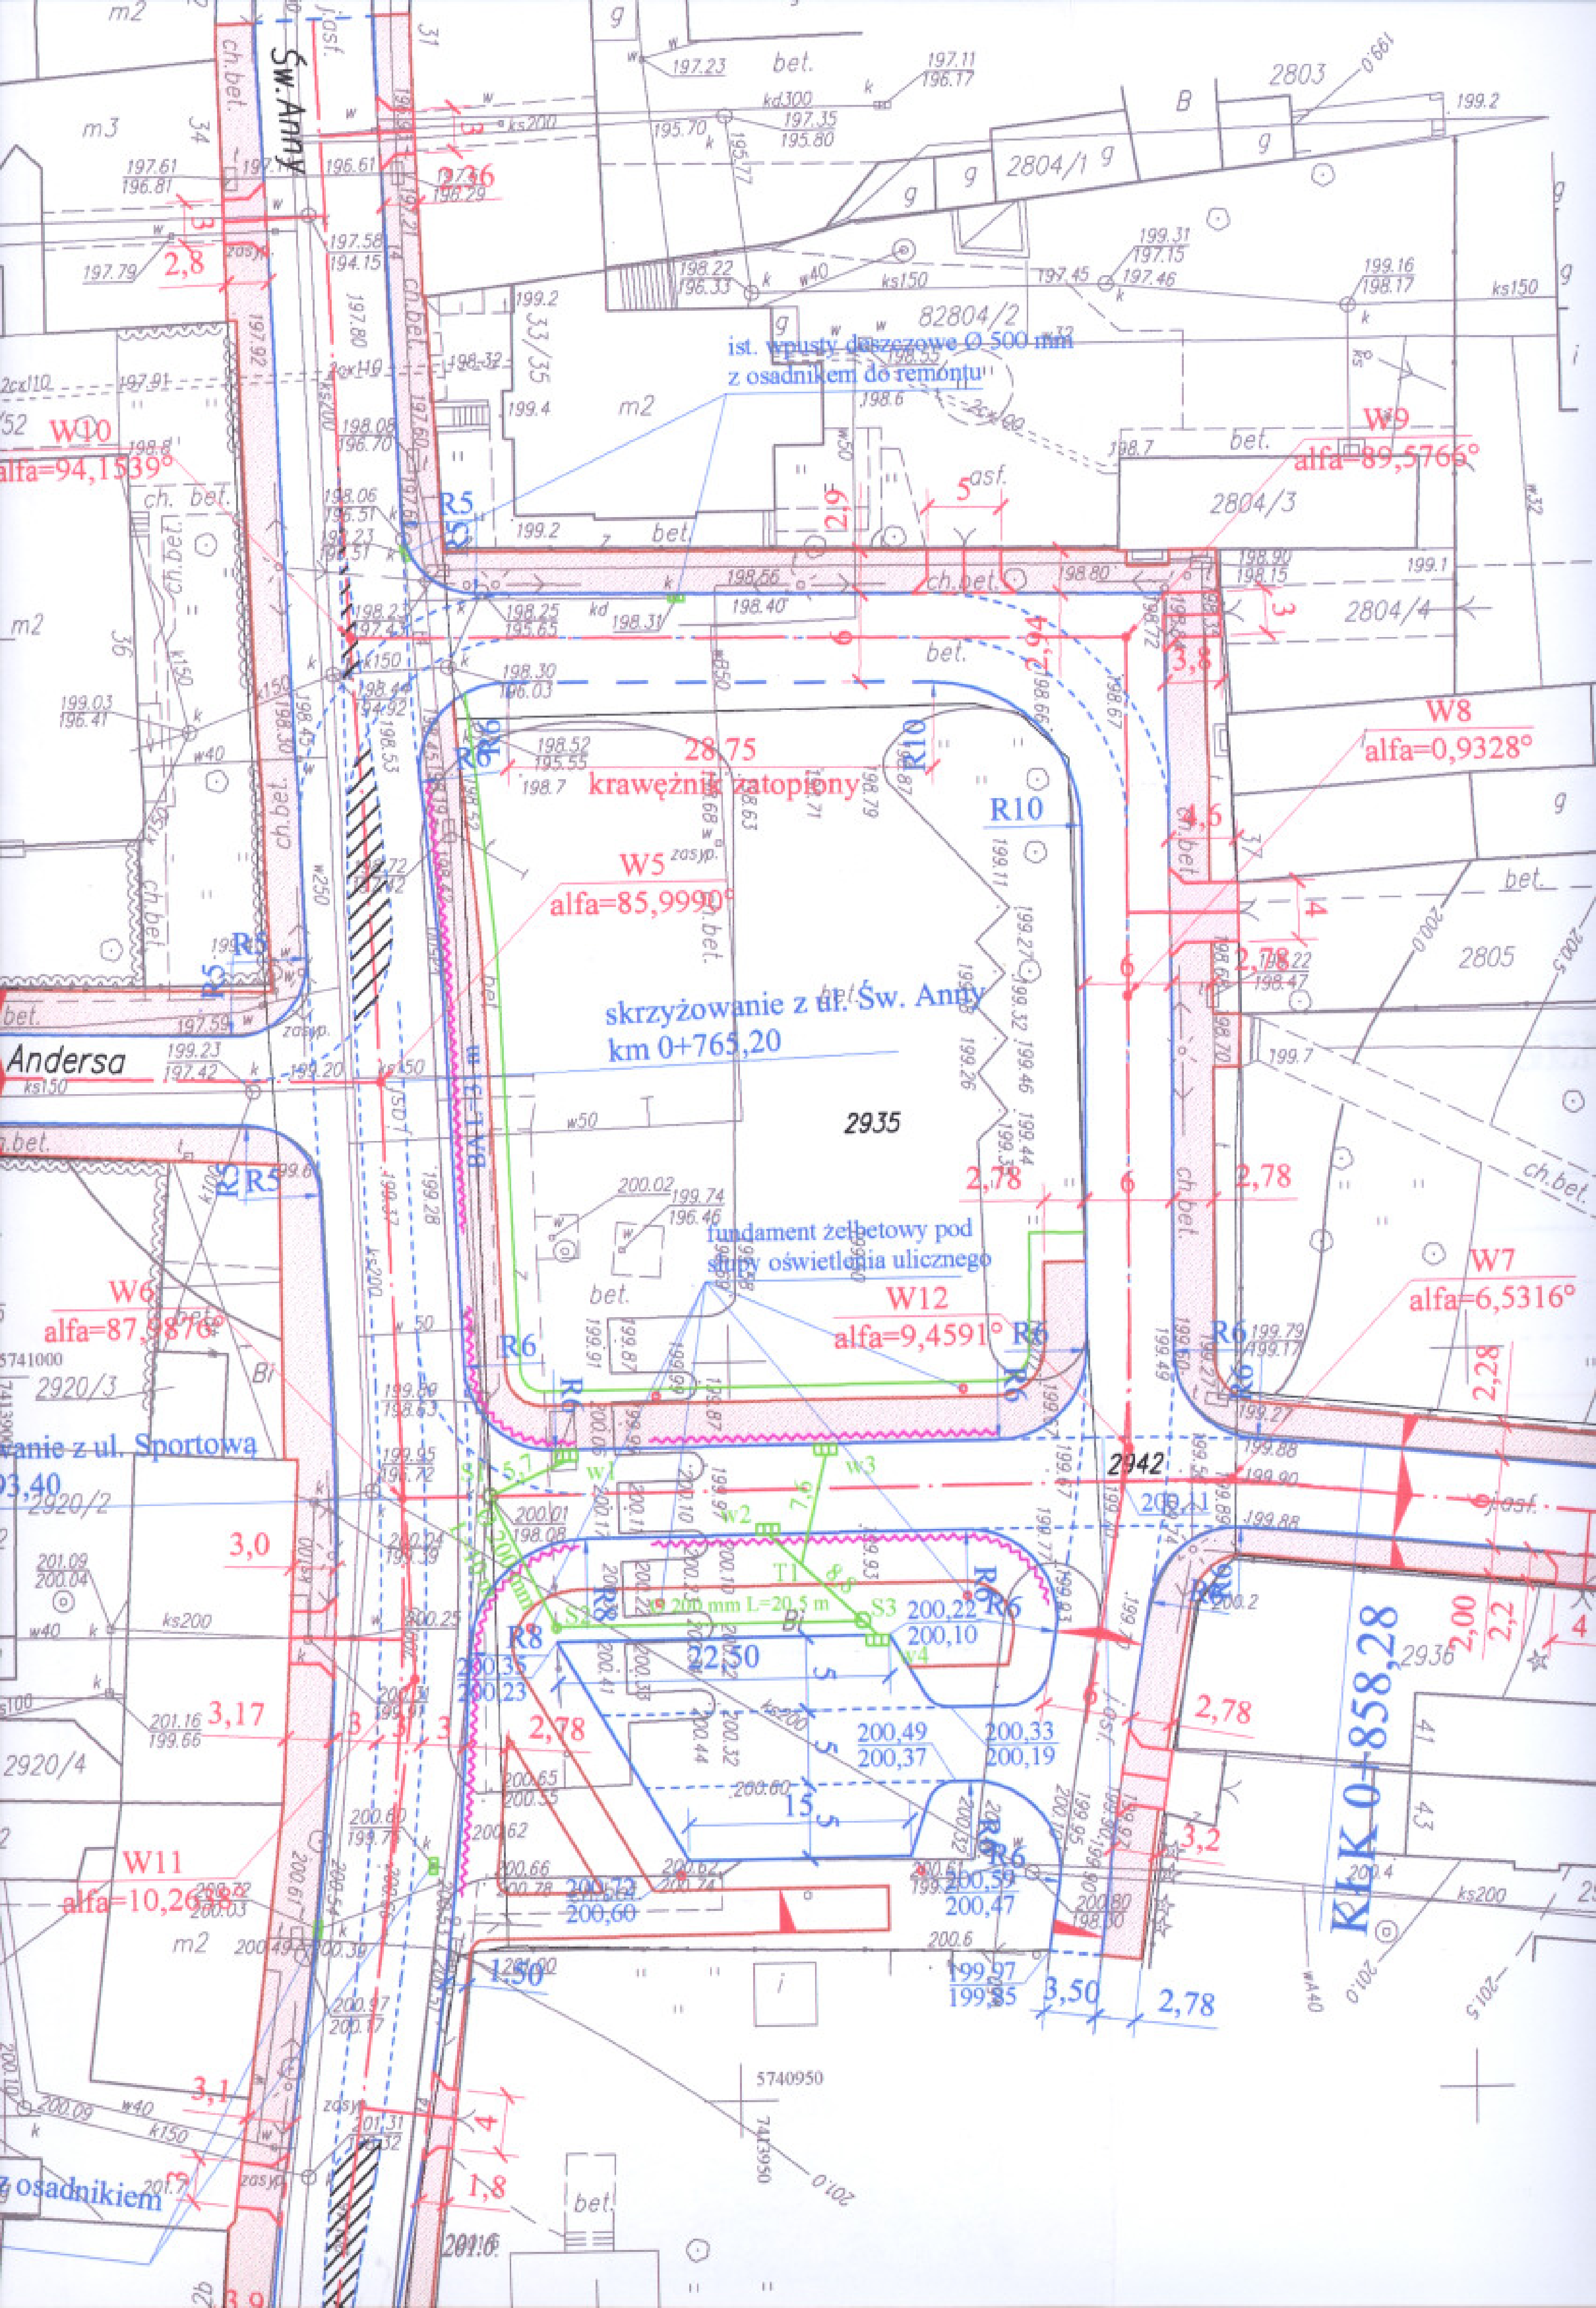
Św.Anny
Andersa
ist. wpusty deszczowe Ø 500 mm
z osadnikiem do remontu
W10
alfa=94,1539°
W9
alfa=89,5766°
W8
alfa=0,9328°
W5
alfa=85,9990°
28,75
krawężnik zatopiony
skrzyżowanie z ul. Św. Anny
km 0+765,20
2935
fundament żelbetowy pod
słupy oświetlenia ulicznego
W12
alfa=9,4591°
W7
alfa=6,5316°
W6
alfa=87,9876°
W11
alfa=10,2638°
2942
KK 0+858,28
22,50
15,5
3,50
2,78
1,50
z osadnikiem
2804/1
2804/3
2804/4
2803
82804/2
2805
2920/3
2920/2
2920/4
2936
5741000
5740950
R5
R6
R8
R10
S1
S2
S3
T1
w1
w2
w3
w4
200,22
200,10
200,49
200,37
200,33
200,19
200,35
200,23
200,59
200,47
199,97
199,85
200,60
200,11