Rys - 3

Skala 1:200

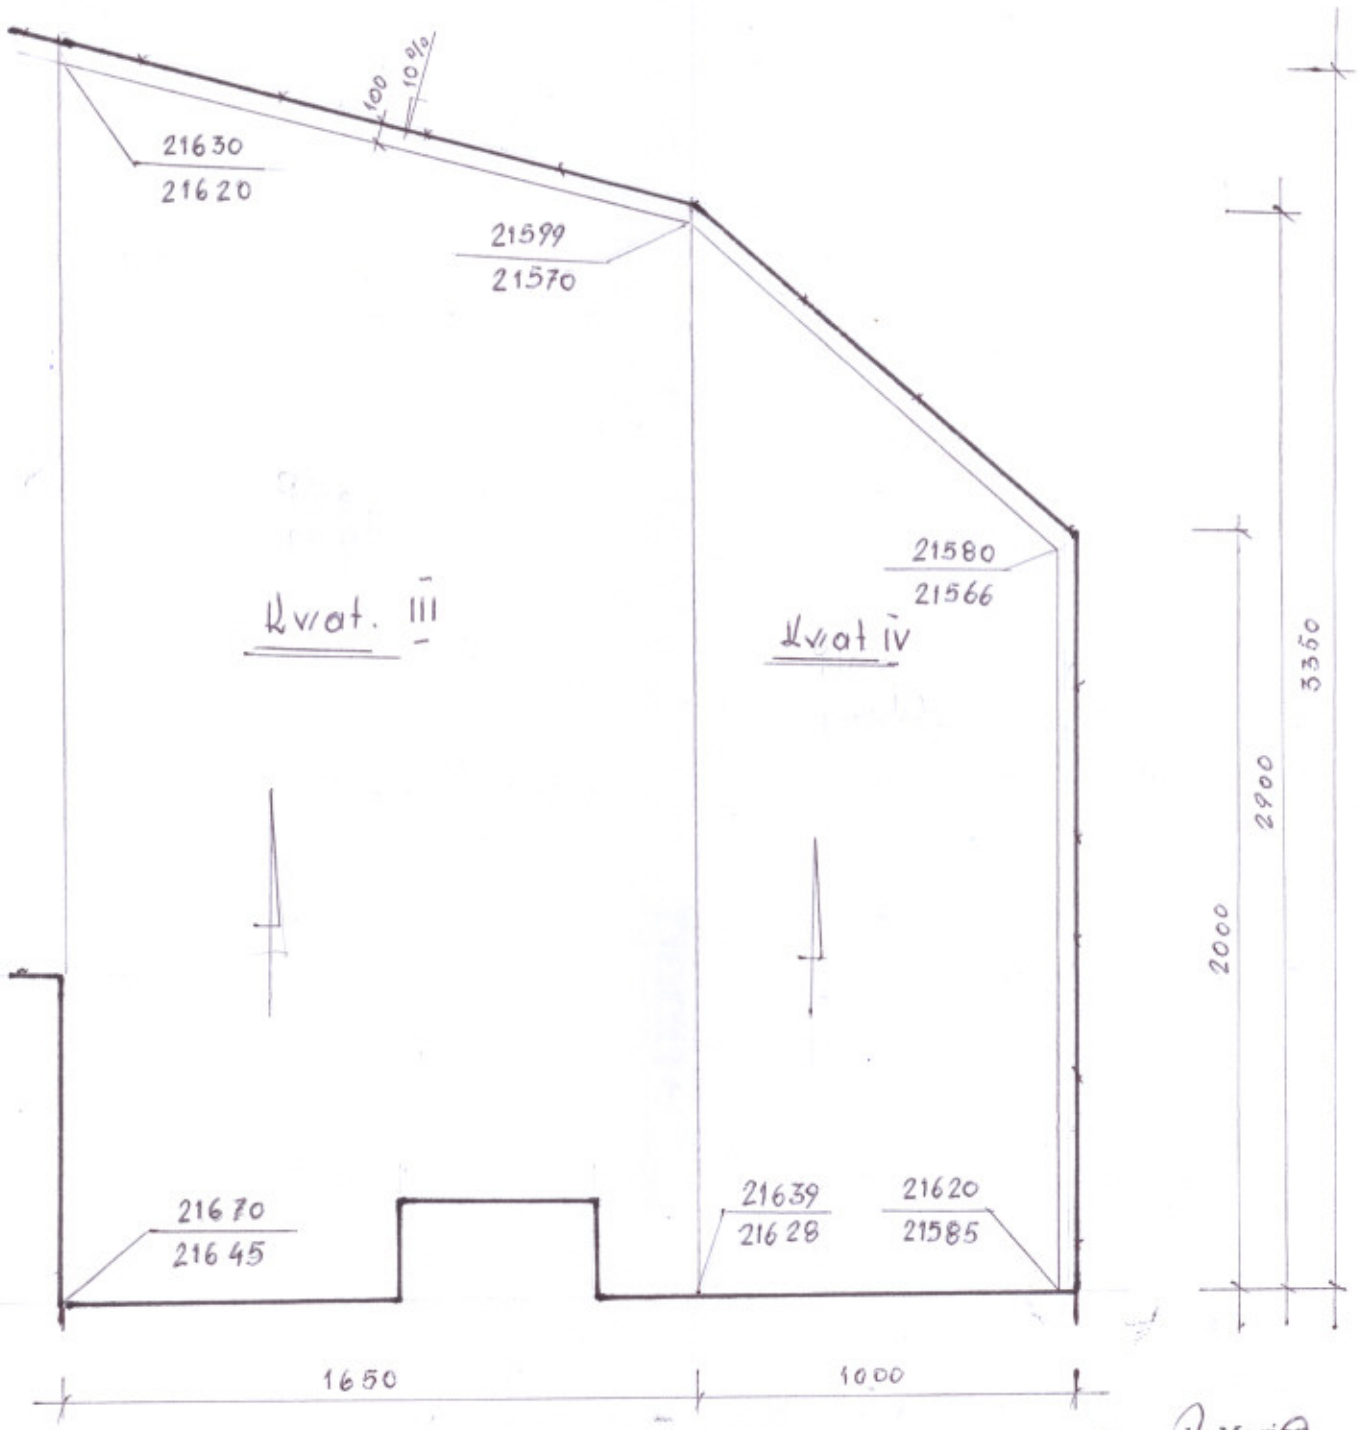

Janczak Marian
upr. bud. nr 67/93 Skarce
ŁOIIB//BO/8098/97