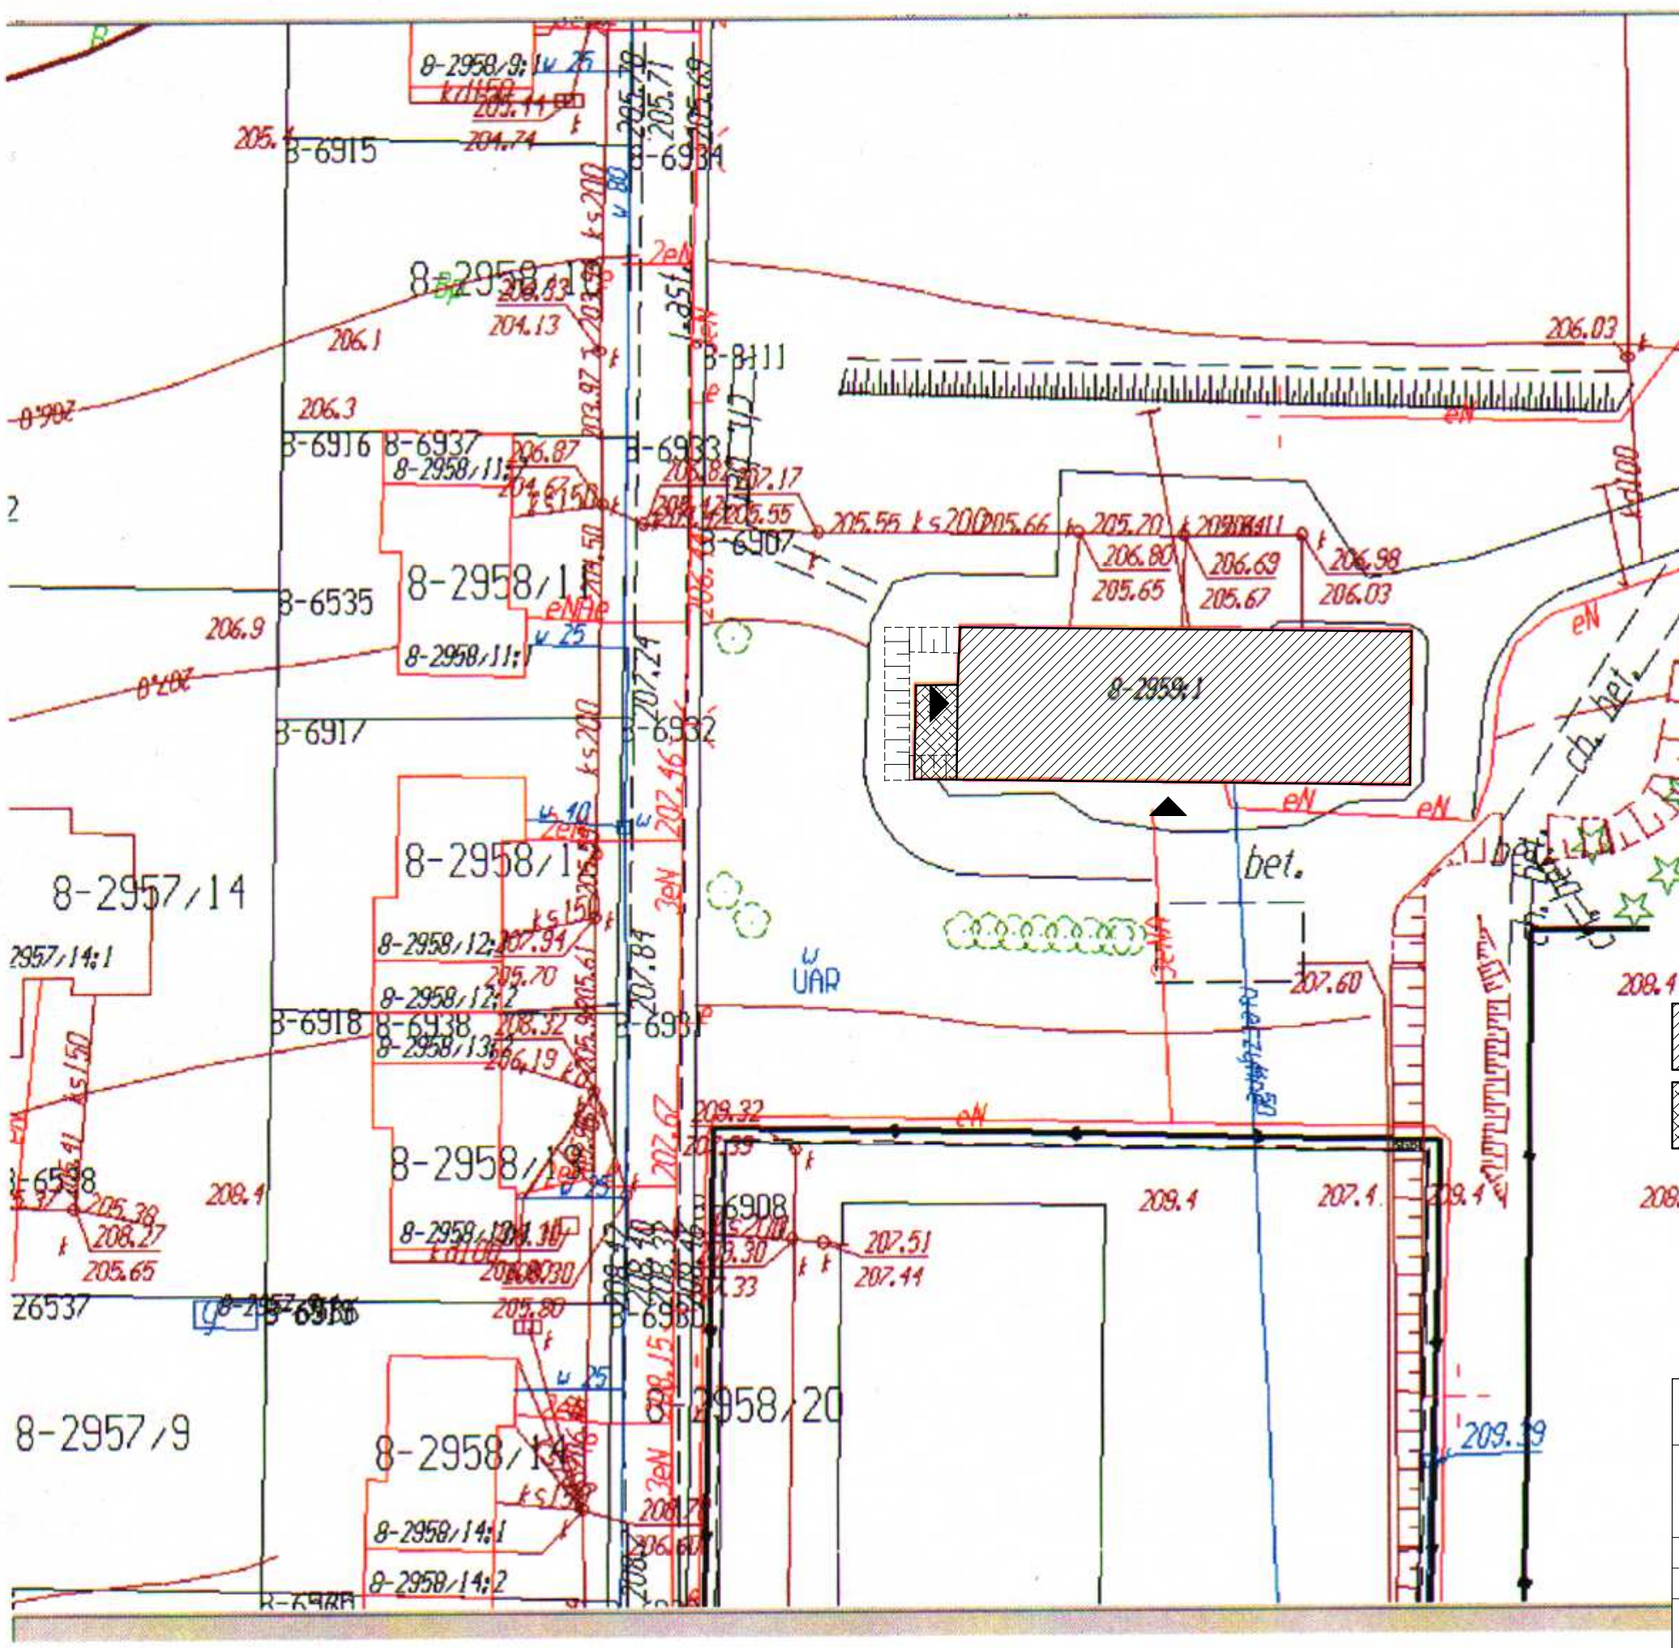

JEDNOSTKA PROJEKTOWA	MIM ARCHITEKCI ul. Dobra 32 95-054 Ksawerów PROJEKTOWANIE I OBSŁUGA INWESTYCJI grupa X-Visio sp z o. o. w org.	
TEMAT	Program funkcjonalno-użytkowy dla zadania "Budowa wielofunkcyjnego budynku na Stadionie Miejskim w Brzezinach przy ul. Sportowej 1"	
LOKALIZACJA	95-060 Brzeziny, ul. Sportowa 1, dz. nr ewid. 2959	
INWESTOR	Gmina Miasto Brzeziny, ul. Sienkiewicza 16, Brzeziny	
TYTUŁ RYSUNKU	Plan sytuacyjny	BRANŻA ARCHITEKTURA
SPORZĄDZILI	dr inż. arch. MICHAŁ TOMASZEWICZ nr upr. bud. 12/R-37/ŁOIA/03 mgr inż. arch. MAŁGORZATA SZTUKA	DATA: 04.2013 NR RYS. 1