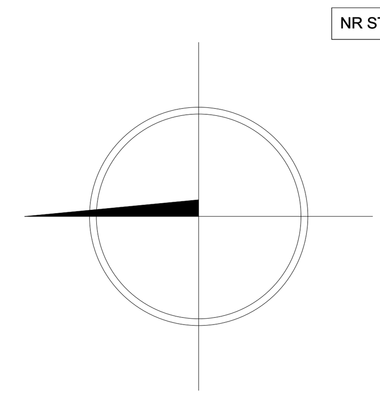

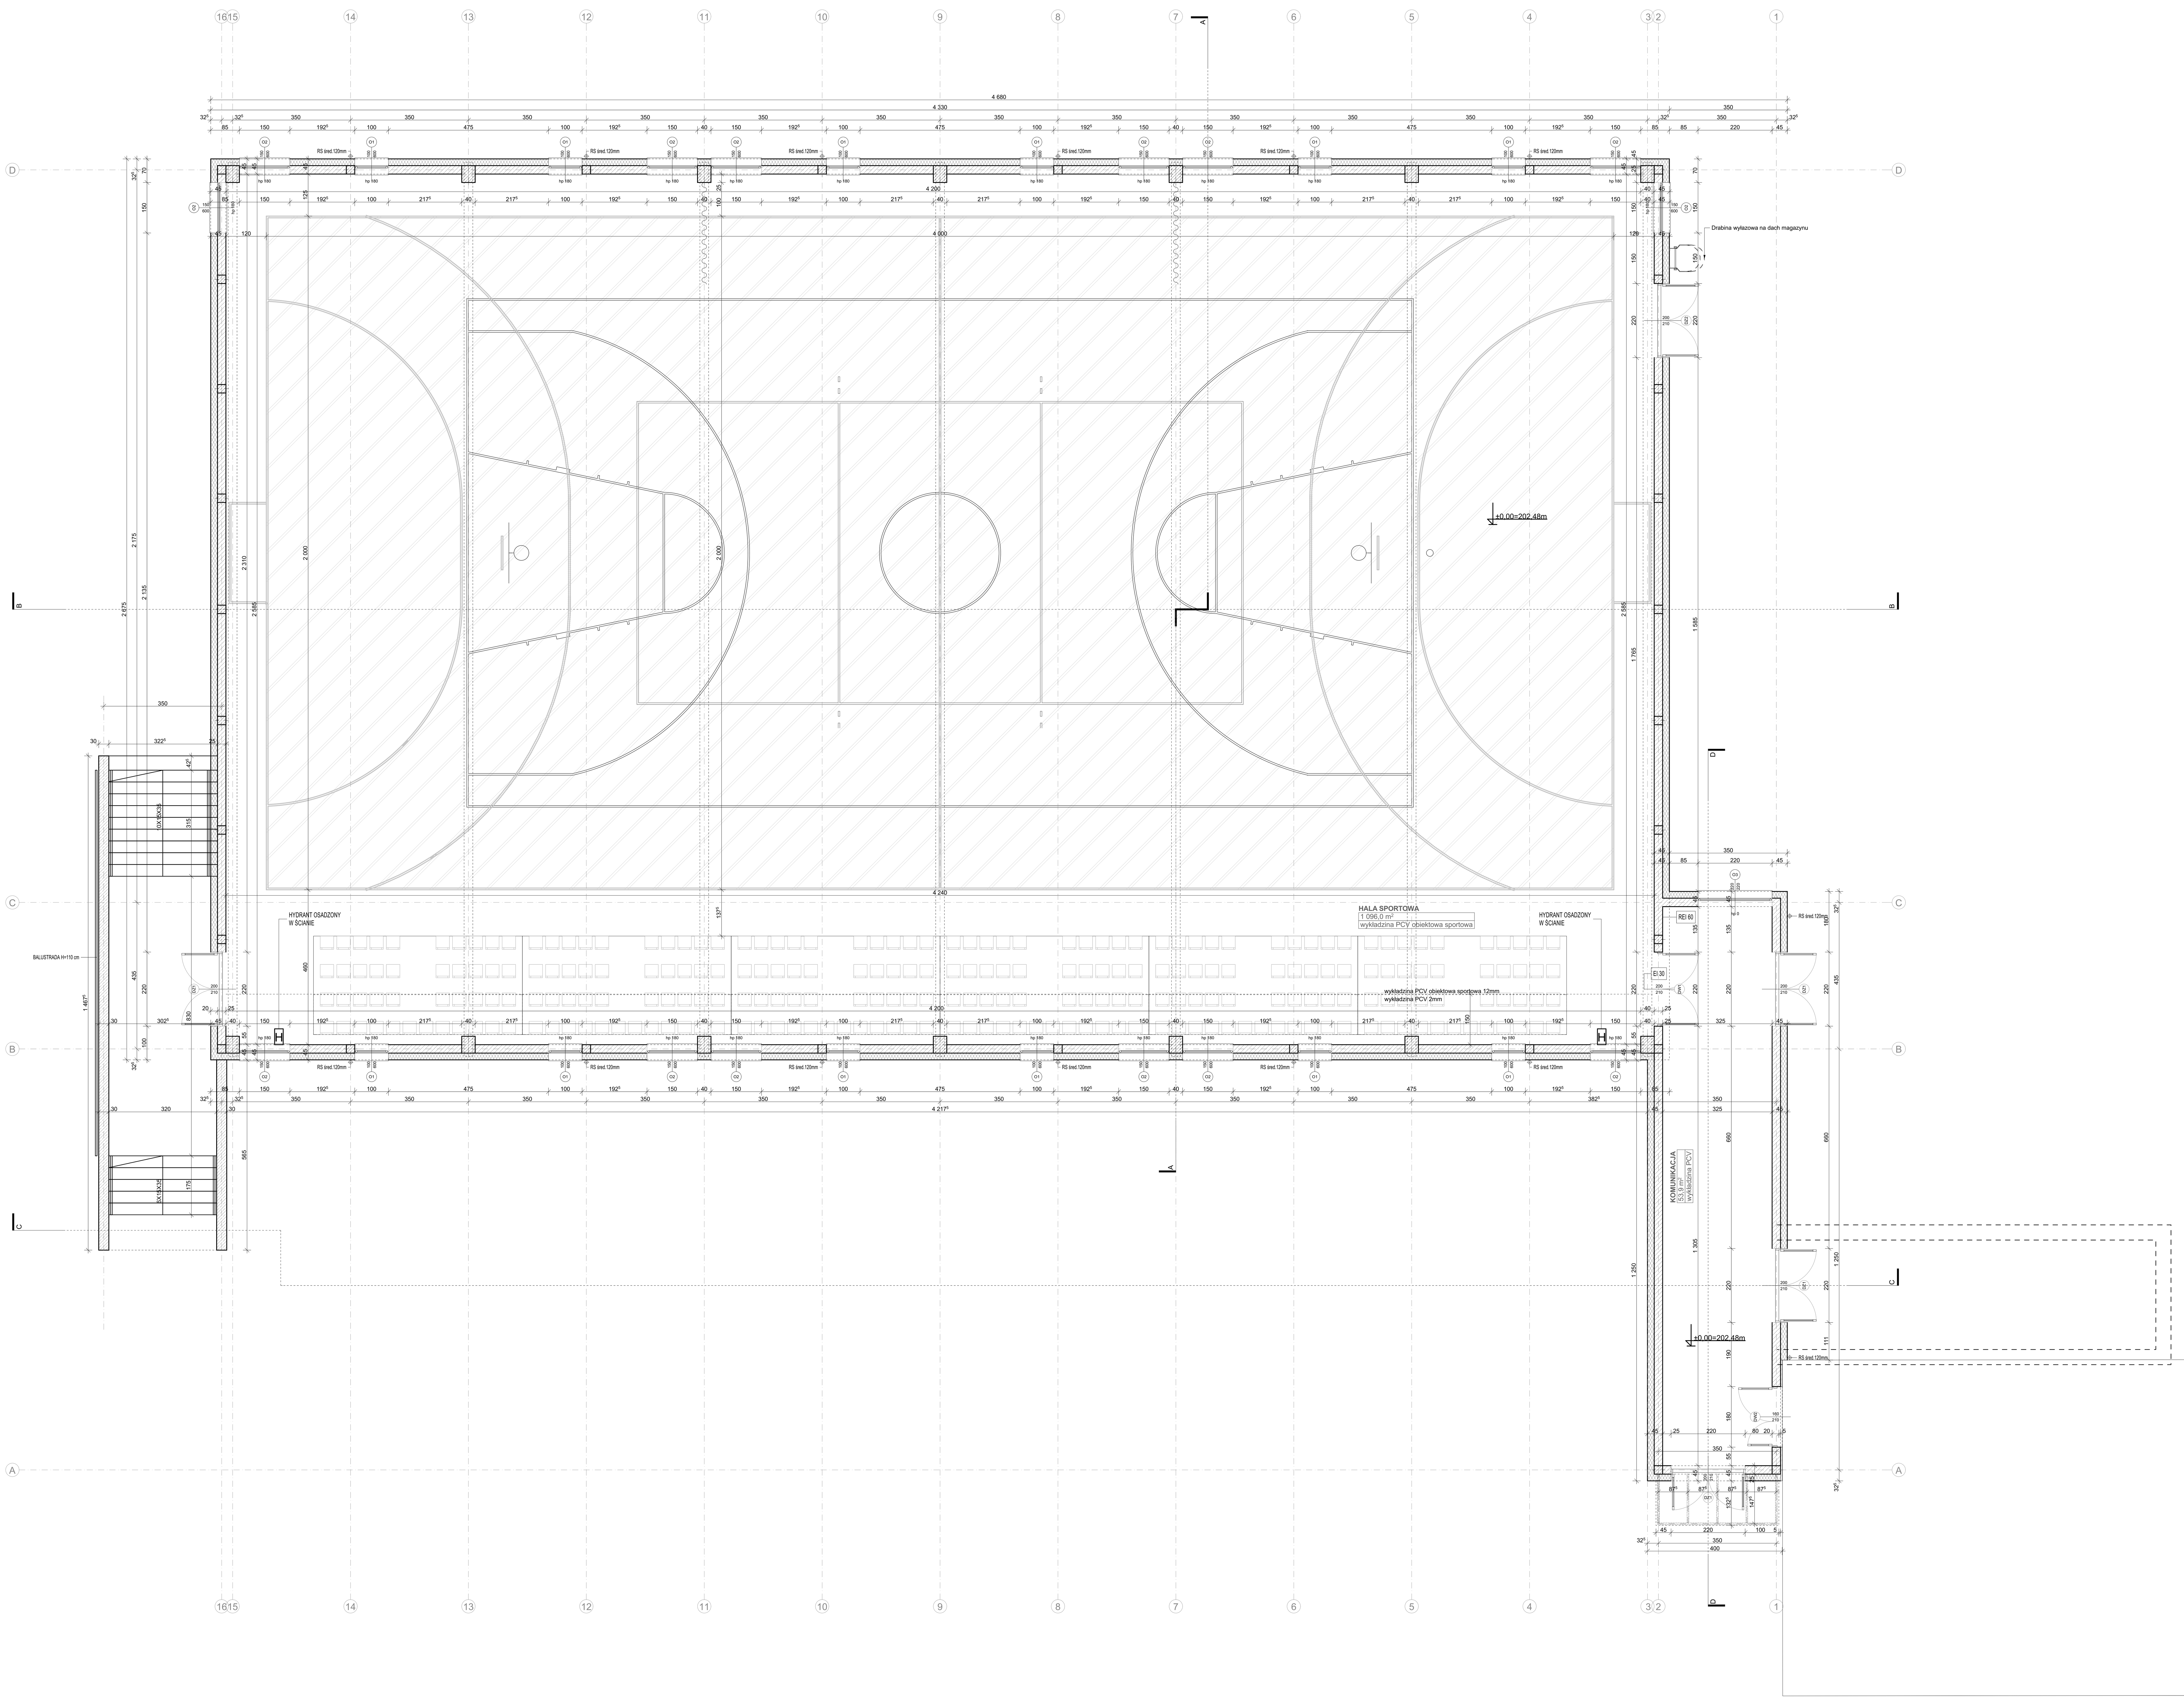

TEMAT I ADRES:	**BUDOWA BUDYNKU HALI SPORTOWEJ** **95-060 Brzeziny, ul. Sienkiewicza 17, obręb: 8, DZ. NR: 2572/2**
INWESTOR:	URZĄD MIASTA W BRZEZINACH 95-060 Brzeziny, ul. Sienkiewicza 16
PROJEKT:	ARCHIVISION PRACOWNIA PROJEKTOWA "ARCHIVISION" 96-100 SKIERNIEWICE, ul. REYMONTA 2A, tel.: 502 591 447
PROJEKTANT ARCHITEKTURY:	MGR INŻ. ARCH. JAROSŁAW GALA — UPR.NR 05/LOOKK/2011 W SPECJALNOŚCI ARCHITEKTONICZNEJ
ASYSTENT PROJEKTANTA:	MGR INŻ. ARCH. MICHAŁ BIEDRZYCKI
SPRAWDZAJĄCY:	MGR INŻ. ARCH. JAROSŁAW JĘDRYKA — UPR.NR 33/LOOKK/2016 W SPECJALNOŚCI ARCHITEKTONICZNEJ
TYTUŁ RYSUNKU:	RZUT PRZYZIEMIA
NR RYS.:	02
BRANŻA:	ARCHITEKTURA
SKALA:	1:100
FAZA:	PROJEKT BUDOWLANY
DATA:	MARZEC 2018

WSZELKIE PRAWA DOTYCZĄCE TEGO RYSUNKU SĄ WŁASNOŚCIĄ FIRMY" ARCHIVISION". NINIEJSZY RYSUNEK JEST WYDANY POD WARUNKIEM, IŻ NIE BĘDZIE UDOSTĘPNIANY I KOPIOWANY BEZ UZGODNIENIA Z FIRMĄ " ARCHIVISION".