STAROSTWO POWIATOWE
W BRZEZINACH
Wydział Budownictwa, Geodezji
i Gospodarki Nieruchomościami
95-060 Brzeziny, ul. Sienkiewicza 11
tel. 46 874 28 26

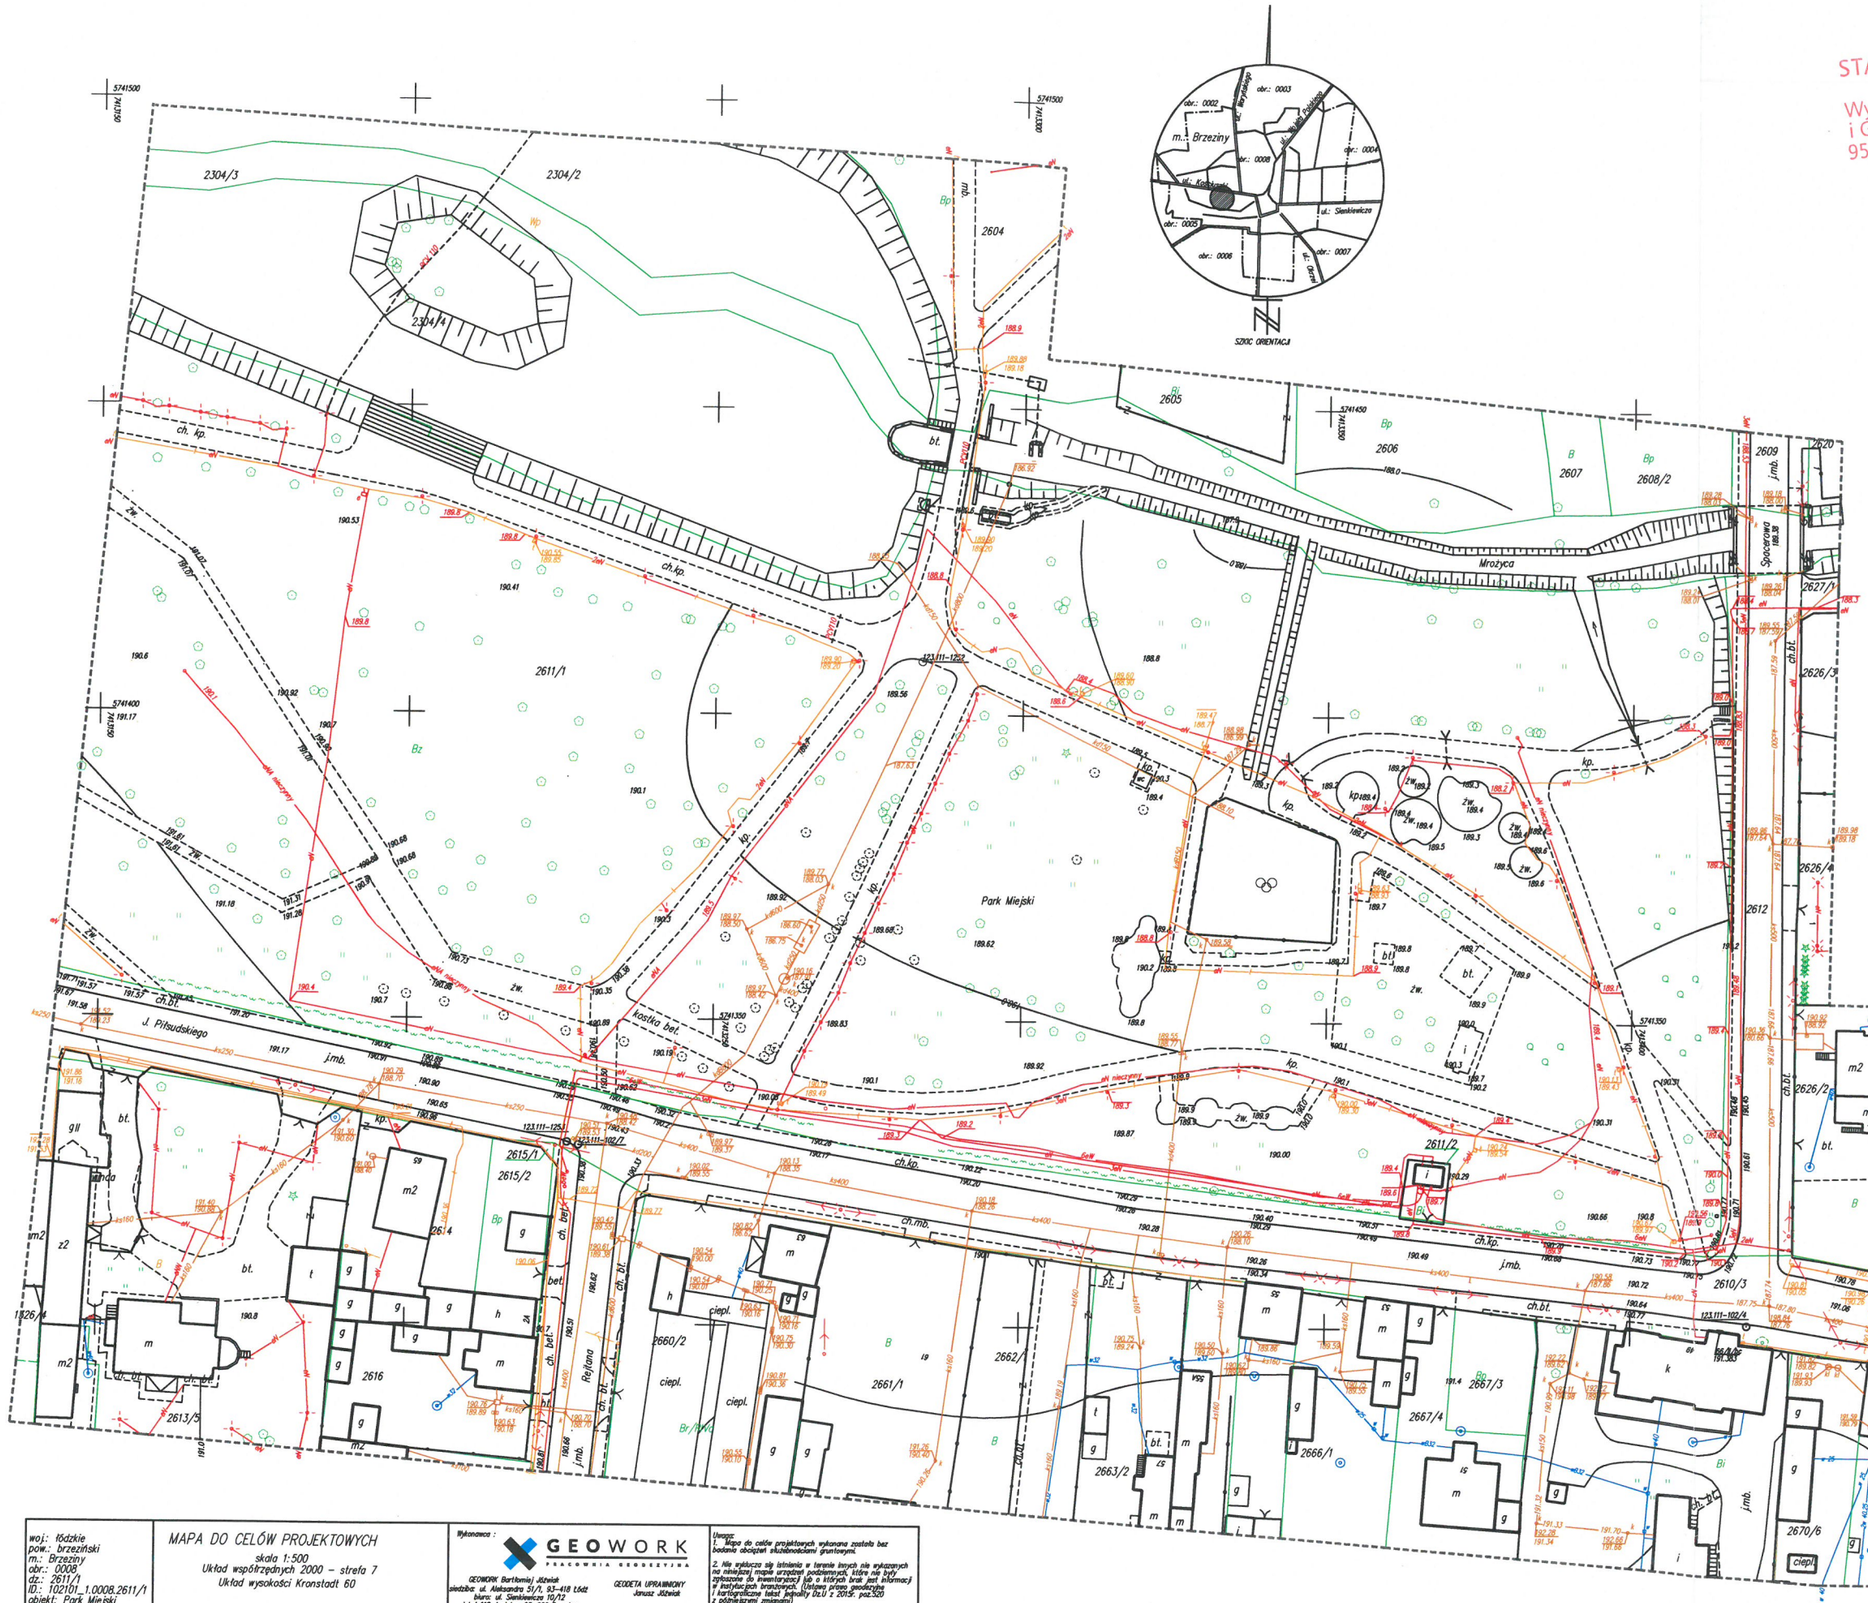

Za zgodność
z oryginałem

mgr inż. arch. Madalena Zielicka-Dąbrowska
upr. bud. nr DOŚ/2006/WM
w specjalności architektonicznej
do projektowania bez ograniczeń

woj.: łódzkie pow.: brzeziński m.: Brzeziny obr.: 0008 dz.: 2611/1 ID.: 102101_1.0008.2611/1 obiekt: Park Miejski	MAPA DO CELÓW PROJEKTOWYCH skala 1:500 Układ współrzędnych 2000 – strefa 7 Układ wysokości Kronstadt 60 Mapę niniejszą wykonano na podstawie mapy zasadniczej ark nr. 7.164.10.16.4.2	Wykonawca : GEOWORK PRACOWNIA GEODEZYJNA GEOWORK Bartłomiej Jóźwiak siedziba: ul. Aleksandra 51/3, 93–418 Łódź biuro: ul. Sienkiewicza 10/12 lokal 112, I piętro, 95–060 Brzeziny NIP: 7292656546 ; Regon: 364094275 tel.: 500 576 761 Łódź, dn.03.08.2018 r.	GEODETA UPRAWNIONY Janusz Jóźwiak zakres uprawnień: 1,2 nr. uprawnień: 7214 KERG: BG.6641.574.2018	Uwagi: 1. Mapa do celów projektowych wykonana została bez badania obciążeń służebnościami gruntowymi. 2. Nie wyklucza się istnienia w terenie innych niż wykazanych na niniejszej mapie urządzeń podziemnych, które nie były zgłoszone do inwentaryzacji lub o których brak jest informacji w instytucjach branżowych. (Ustawa prawo geodezyjne i kartograficzne tekst jednolity Dz.U z 2015r. poz.520 z późniejszymi zmianami)