ZMIANA STUDIUM UWARUNKOWAŃ I KIERUNKÓW ZAGOSPODAROWANIA PRZESTRZENNEGO MIASTA BRZEZINY

UWARUNKOWANIA I KIERUNKI ZAGOSPODAROWANIA PRZESTRZENNEGO - INFRASTRUKTURA TECHNICZNA

SKALA 1:10000

0 250 500 1 000 m

N

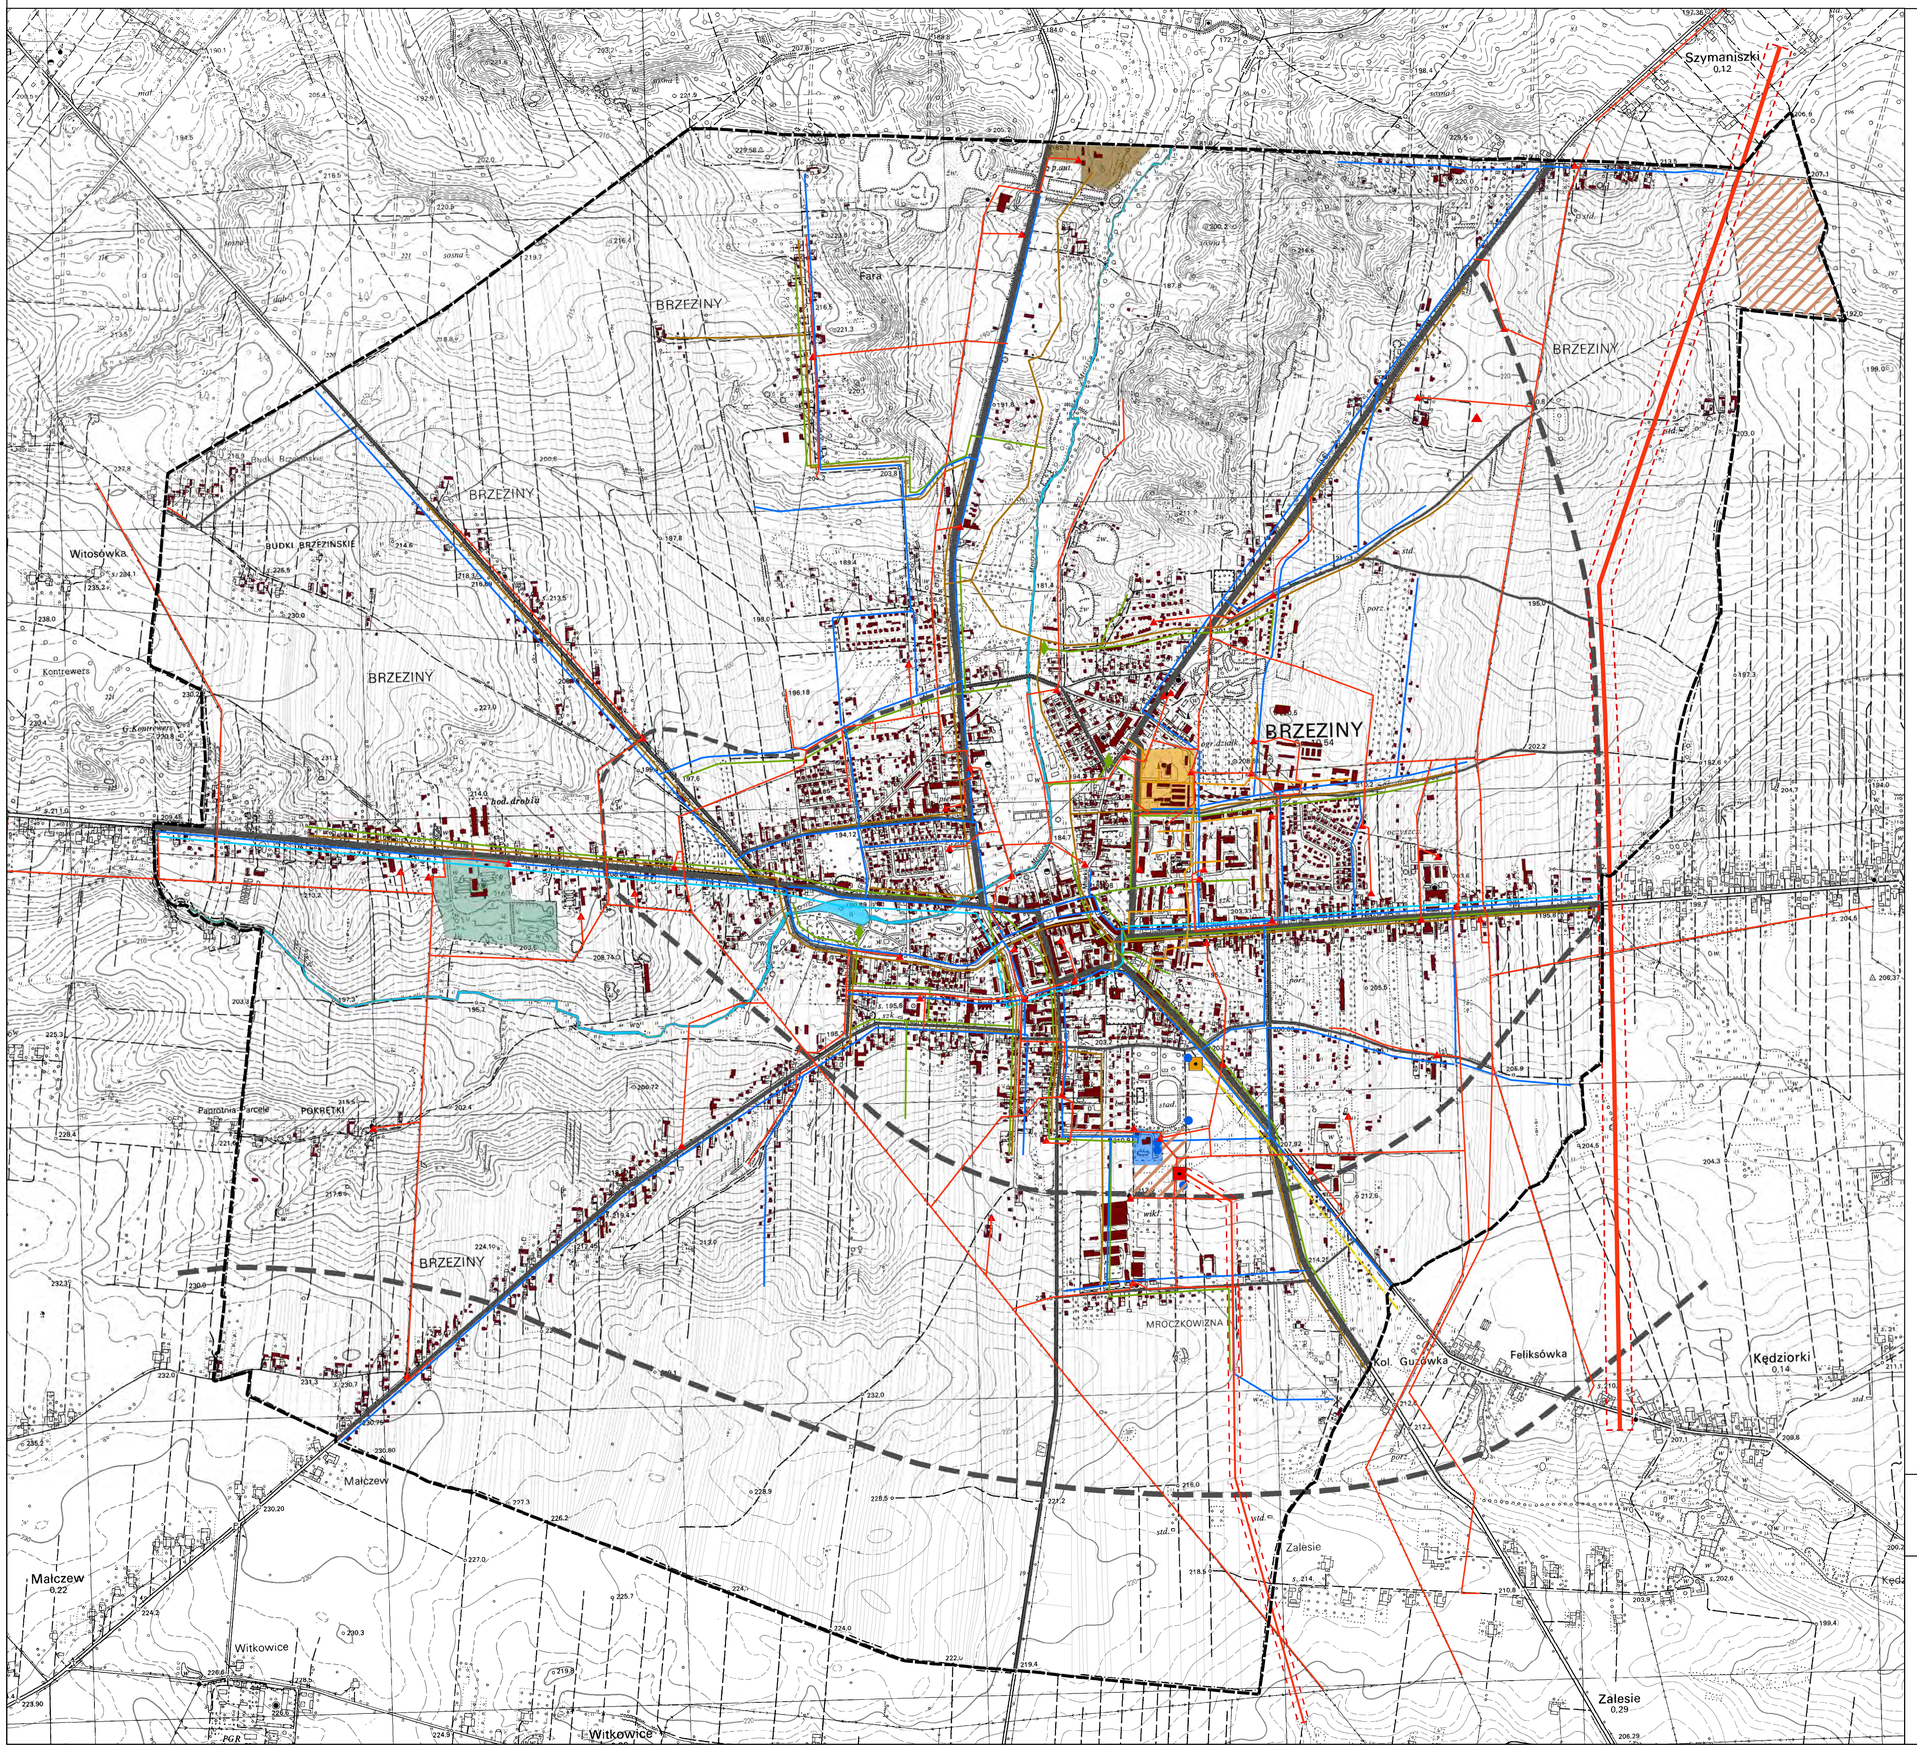

LEGENDA

- Obszar zmiany studium w granicach administracyjnych miasta Brzeziny

ELEKTROENERGETYKA

- linia elektroenergetyczna wysokiego napięcia 400kV wraz z pasem technologicznym
- linia elektroenergetyczna wysokiego napięcia 110 kV wraz z pasem technologicznym
- stacja energetyczna 110/15 kV
- linia elektroenergetyczna średniego napięcia 15 kV
- stacja transformatorowa 15/0,4 kV
- obszary, na których rozmieszczone będą urządzenia wytwarzające energię z odnawialnych źródeł energii o mocy przekraczającej 100 kW - ogniwa fotowoltaiczne

GAZOWNICTWO

- projektowana sieć gazowa wysokiego ciśnienia
- projektowana stacja redukcyjna gazu

CIEPŁOWNICTWO

- główne sieci ciepłownicze
- ciepłownia miejska

WODOCIĄGI

- ujęcia wody
- główne przewody wodociągowe
- stacja uzdatniania wody

KANALIZACJA

- główne przewody kanalizacji sanitarnej
- oczyszczalnia ścieków
- główne przewody kanalizacji deszczowej
- urządzenia oczyszczania ścieków deszczowych

GOSPODARKA ODPADAMI

- składowisko odpadów

ELEMENTY KOMUNIKACJI

- droga publiczna klasy głównej KDG (istniejąca)
- droga publiczna klasy głównej KDG (projektowana)
- droga publiczna klasy zbiorczej KDZ (istniejąca)
- droga publiczna klasy zbiorczej KDZ (projektowana)
- droga publiczna klasy lokalnej KDL (istniejąca)

POZOSTAŁE OZNACZENIA

- główne linie telekomunikacyjne - linia światłowodowa
- cieki i zbiorniki wodne
- istniejące budynki

ZMIANA STUDIUM UWARUNKOWAŃ I KIERUNKÓW ZAGOSPODAROWANIA PRZESTRZENNEGO MIASTA BRZEZINY

UWARUNKOWANIA I KIERUNKI ZAGOSPODAROWANIA PRZESTRZENNEGO - INFRASTRUKTURA TECHNICZNA

główny projektant:	mgr inż. arch. Anna Olbromska-Matusiak członek WOIIU z siedzibą w Warszawie – WA 395
zastępca głównego projektanta:	mgr inż. Anna Bereś członek OIIU z siedzibą w Warszawie – WA-355
zespół autorski:	
zagospodarowanie przestrzenne	mgr Ewelina Skirzyńska mgr inż. Aleksandra Usarek mgr inż. Mariusz Ciesielski
środowisko przyrodnicze	mgr inż. Magdalena Smoczyńska mgr inż. arch. kraj. Magdalena Stocka
komunikacja infrastruktura techniczna	inż. Monika Nasiłowska inż. Tomasz Jedynak

wykonawca:
BUDPLAN Sp. z o.o.
ul. Kickiego 26B/10
04-390 Warszawa
tel. 22 870 46 62

skala 1:10 000	2013