RZUT PARTERU - WYPOSAŻENIE POMIESZCZEŃ

SKALA 1:100

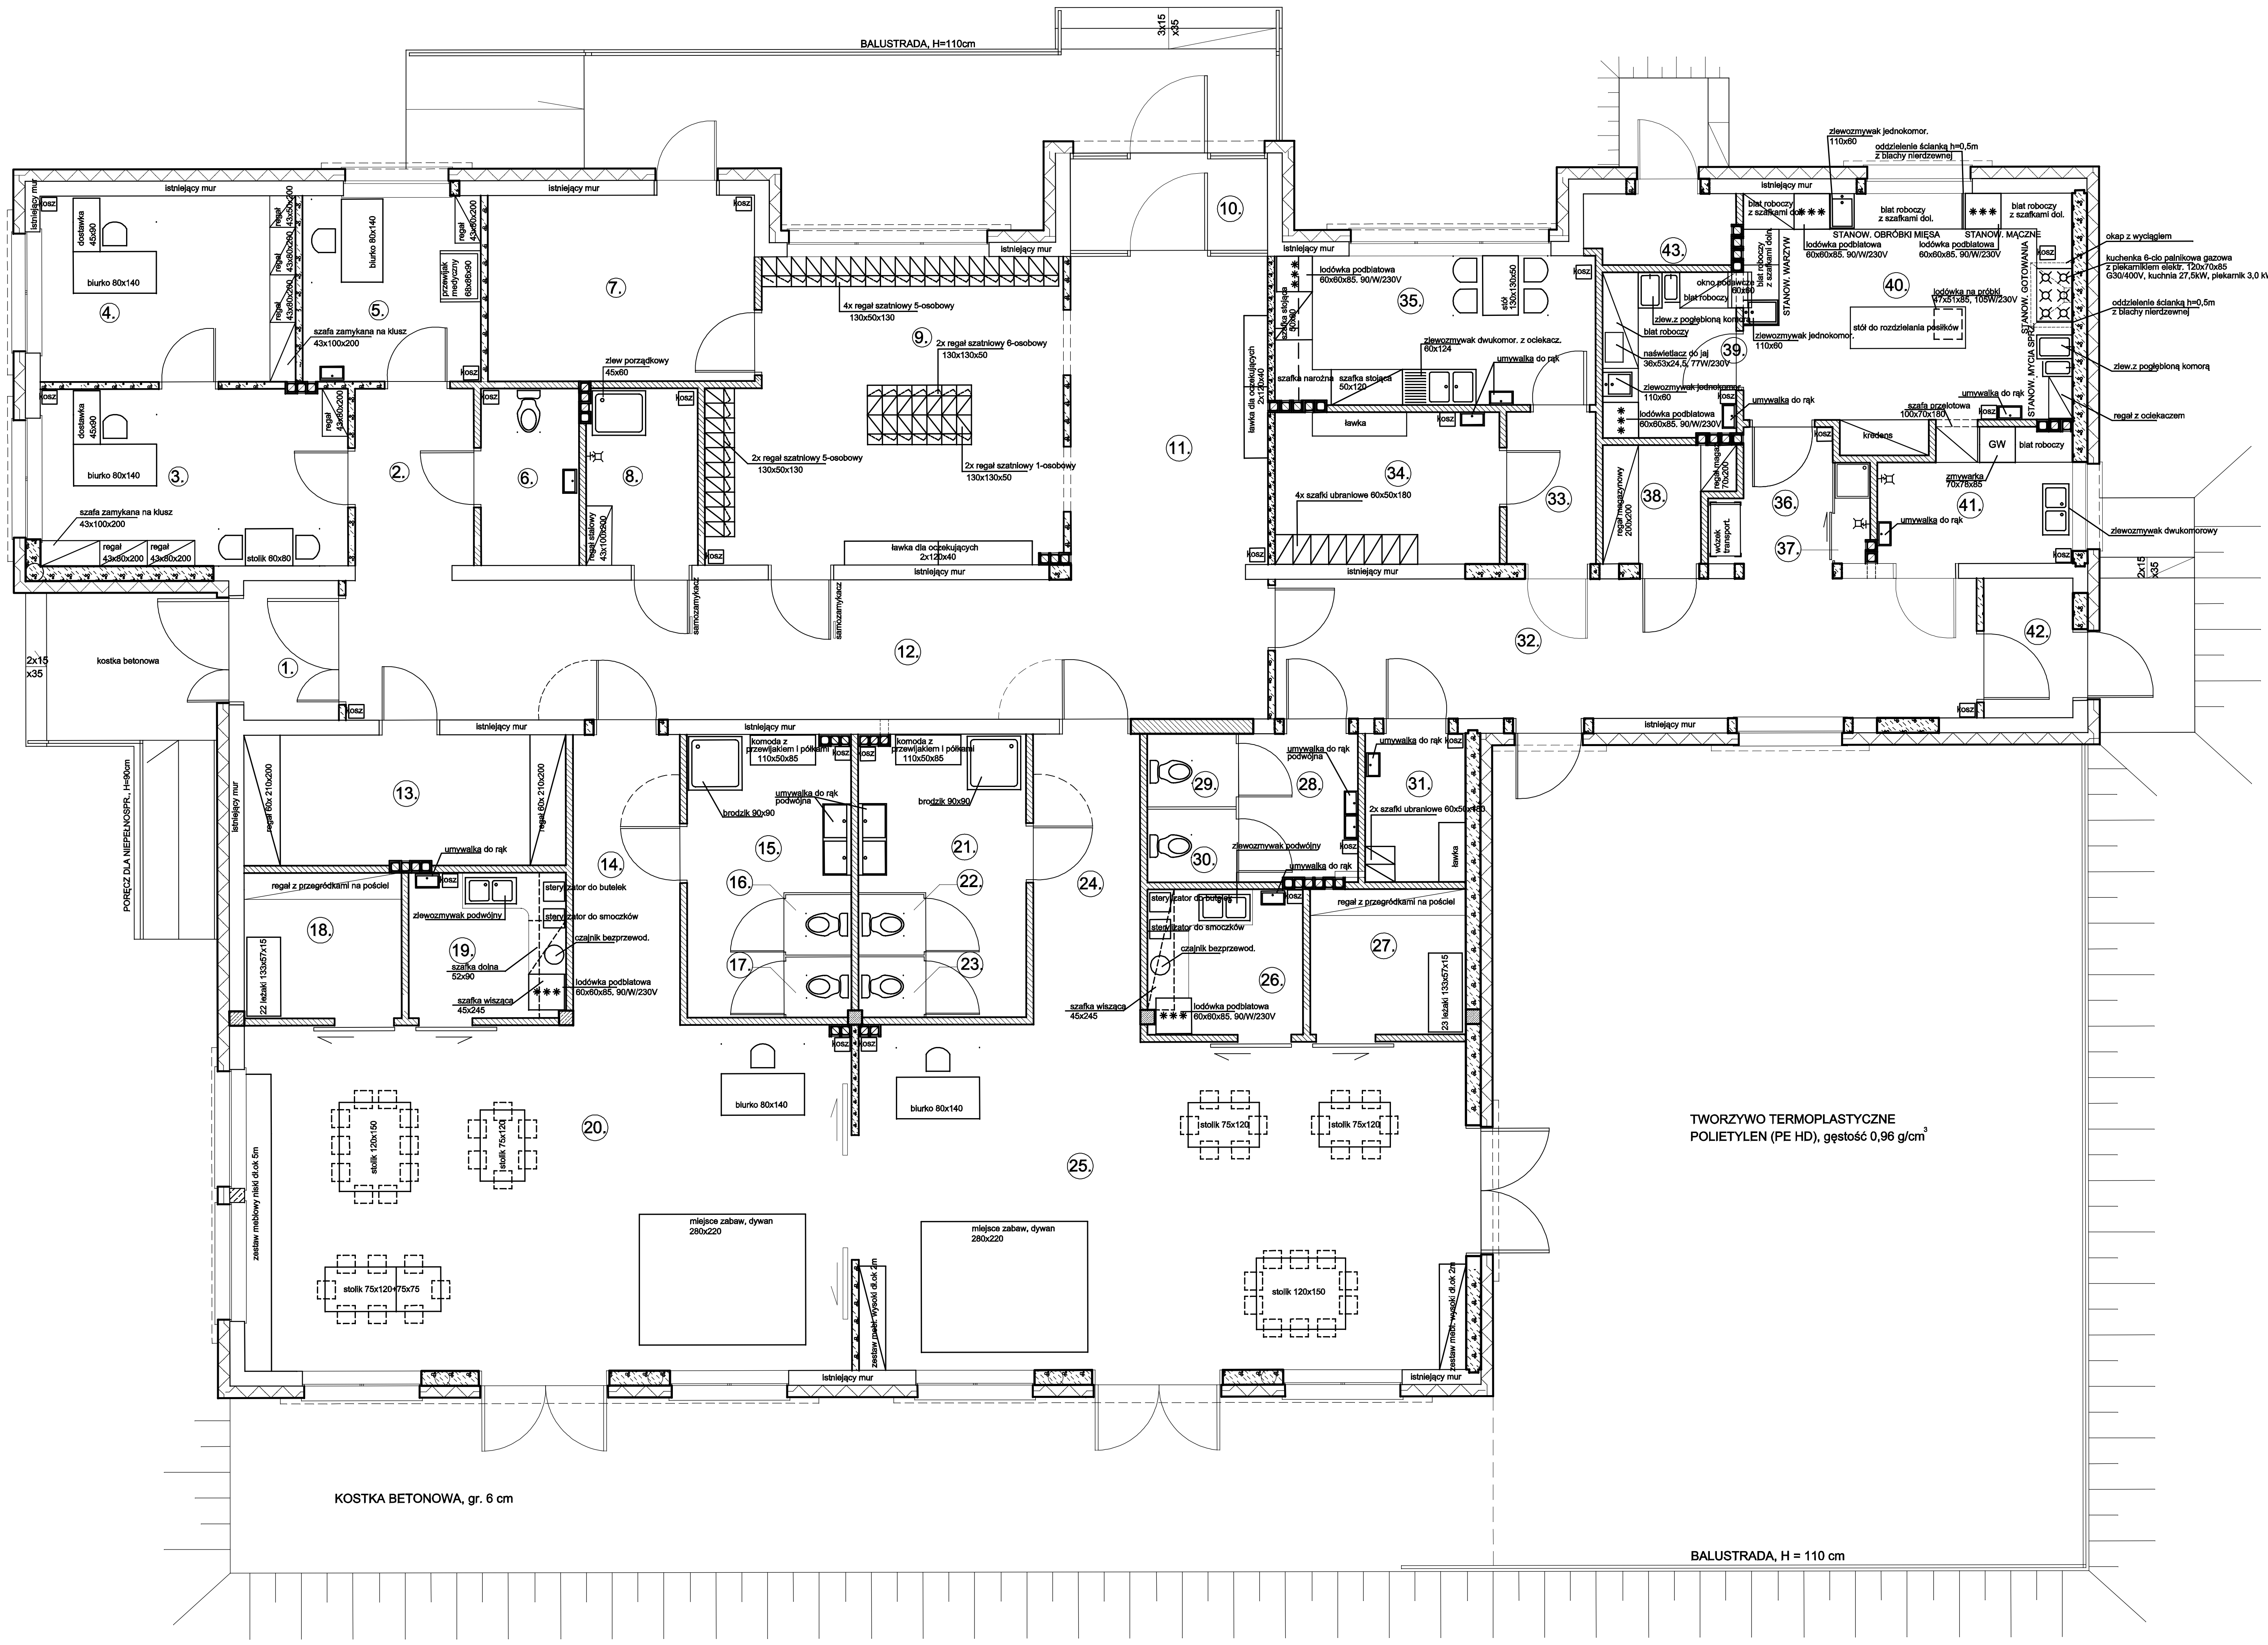

ZESTAWIENIE POMIESZCZEŃ I POWIEZCHNI (m^2)

1.	PRZEDSIONEK	3,76	12.	HOL	36,49	23.	KABINA WC	1,12	34.	SZATNIA PERONELU	9,67
2.	KOMUNIKACJA	6,46	13.	MAGAZYN PODRĘCZNY	11,92	24.	KOMUNIKACJA	8,80	35.	POMIESZCZENIE SOCJALNE	13,55
3.	SEKRETARIAT	15,43	14.	KOMUNIKACJA	8,80	25.	SALA ZAJĘĆ (21 DZIECI)	57,83	36.	KOMUNIKACJA	15,13
4.	BIURO DYREKCJI	13,45	15.	WC	10,78	26.	POM.POMOCN.(PRZYGOTOW. MLEKA)	6,41	37.	PRZEDSIONEK	4,11
5.	GABINET PIELĘGNIARKI/POŁOŻNEJ	9,39	16.	KABINA WC	1,12	27.	POM. POMOCNICZE (LEŻAKI)	6,41	38.	MAGAZYN WARZYW I OWOCÓW	3,76
6.	WC PERSONELU	4,91	17.	KABINA WC	1,12	28.	WC PERSONELU	5,00	39.	OBIERALNIA	6,27
7.	WÓZKOWNIA	14,05	18.	POM.POMOCN. (POŚCIEL/LEŻAKI)	6,46	29.	KABINA WC	1,84	40.	KUCHNIA	22,00
8.	POM.PORZĄDKOWE Z MAGAZYNEM	5,60	19.	POM.POMOCN.(PRZYGOTOW. MLEKA)	6,46	30.	KABINA WC	1,84	41.	ZMYWALNIA	7,00
9.	SZATNIA	29,27	20.	SALA ZAJĘĆ (22 DZIECI)	59,48	31.	SZATNIA PERSONELU	4,25	42.	PRZEDSIONEK	3,52
10.	PRZEDSIONEK	5,11	21.	WC	11,09	32.	KOMUNIKACJA	27,75	43.	POMIESZCZENIE TECHNICZNE	3,00
11.	HOL	18,16	22.	KABINA WC	1,12	33.	KOMUNIKACJA	3,84			

RAZEM POW. UŻYTKOWA 491,69 m^2

P R O J E K T Y B U D O W L A N E
E W A K O Ł O D Z I E J
ul. A. Mickiewicza 17a, 95-060 Brzeziny, tel. 5 3 3 8 1 3 4 5 6

TEMAT: PROJEKT BUDOWLANO - WYKONAWCZY ZAMIENNY ŻŁOBKA MIEJSKIEGO W BRZEZINACH	DATA: luty 2019 r
INWESTOR: MIASTO BRZEZINY	RYS.NR W-1 RZUT PARTERU
ADRES: UL. H. SIENKIEWICZA 16, 95-060 BRZEZINY	SKALA 1 : 100
ADRES BUDOWY: UL. S. MONIUSZKI 15, DZ. NR 2734, OBR. 8, 95-060 BRZEZINY	BRANŻA:ARCH-KONSTR.
Projektant: tech.bud. Marian Kamiński Opracowanie: tech.bud. Ewa Kołodziej	UPR. BUD.